


PROJEKTNR: GH3906	BEZEICHNUNG: ENTWURF	DATUM: 02-09-2010
PLANNR: LAGEPLAN	MASSSTAB: 1:200	GEZ: KR

ALPENLAND
RANDEGG

GH3 GRUBMÜLLER HABERL
ARCHITEKTEN ZIVILTECHNIKER - KEG
50 WIEN ARBEITERGASSE 7 TOP 6 T 01 545 89 00-0 F 01 545 89 00-15 office@gh3.at

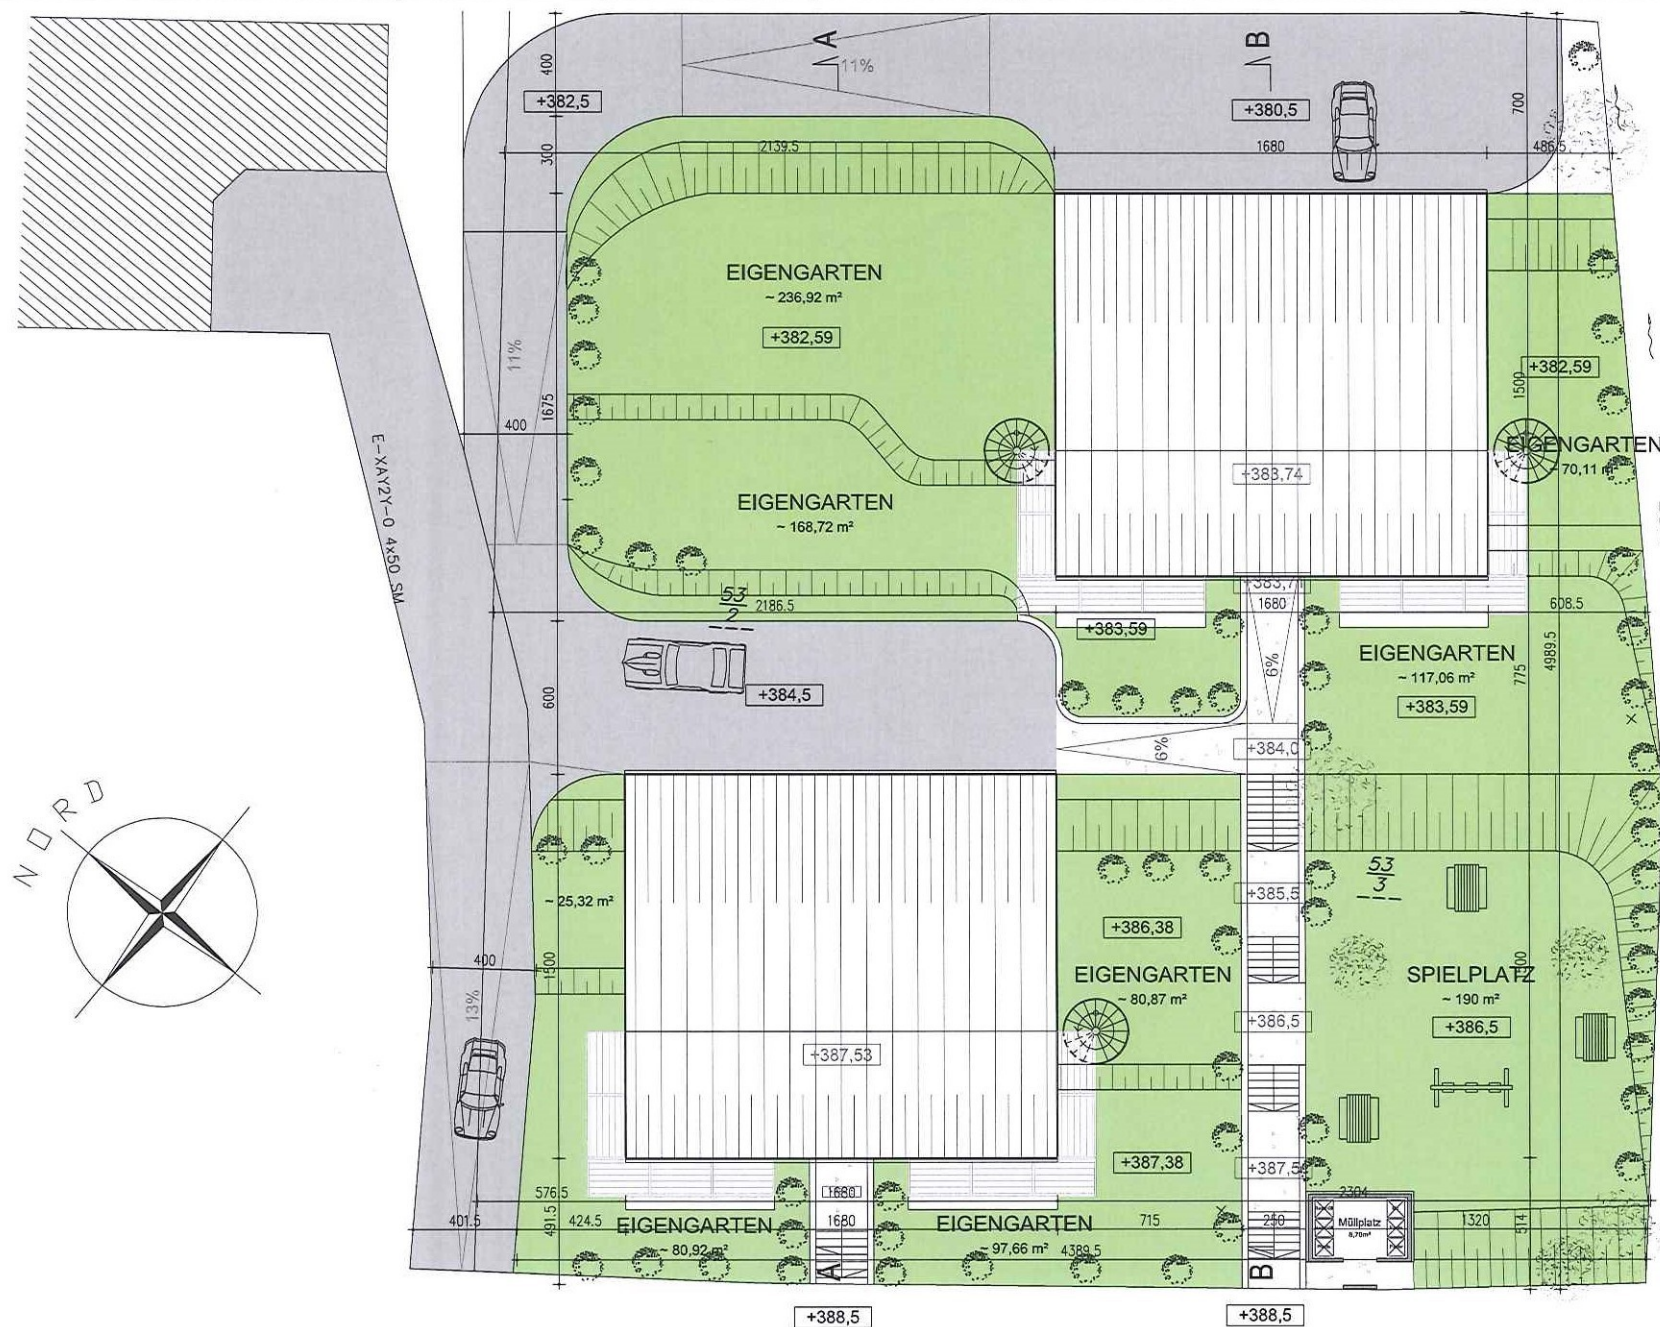

LAGEPLAN
M 1:200