

MAISONETTENWOHNHAUSANLAGE St.Pölten VII - Viehofen


alpenland



Gemeinnützige Bau-, Wohnungs- und Siedlungsgenossenschaft

ALPENLAND

3100 St.Pölten, Renbahnstraße 30

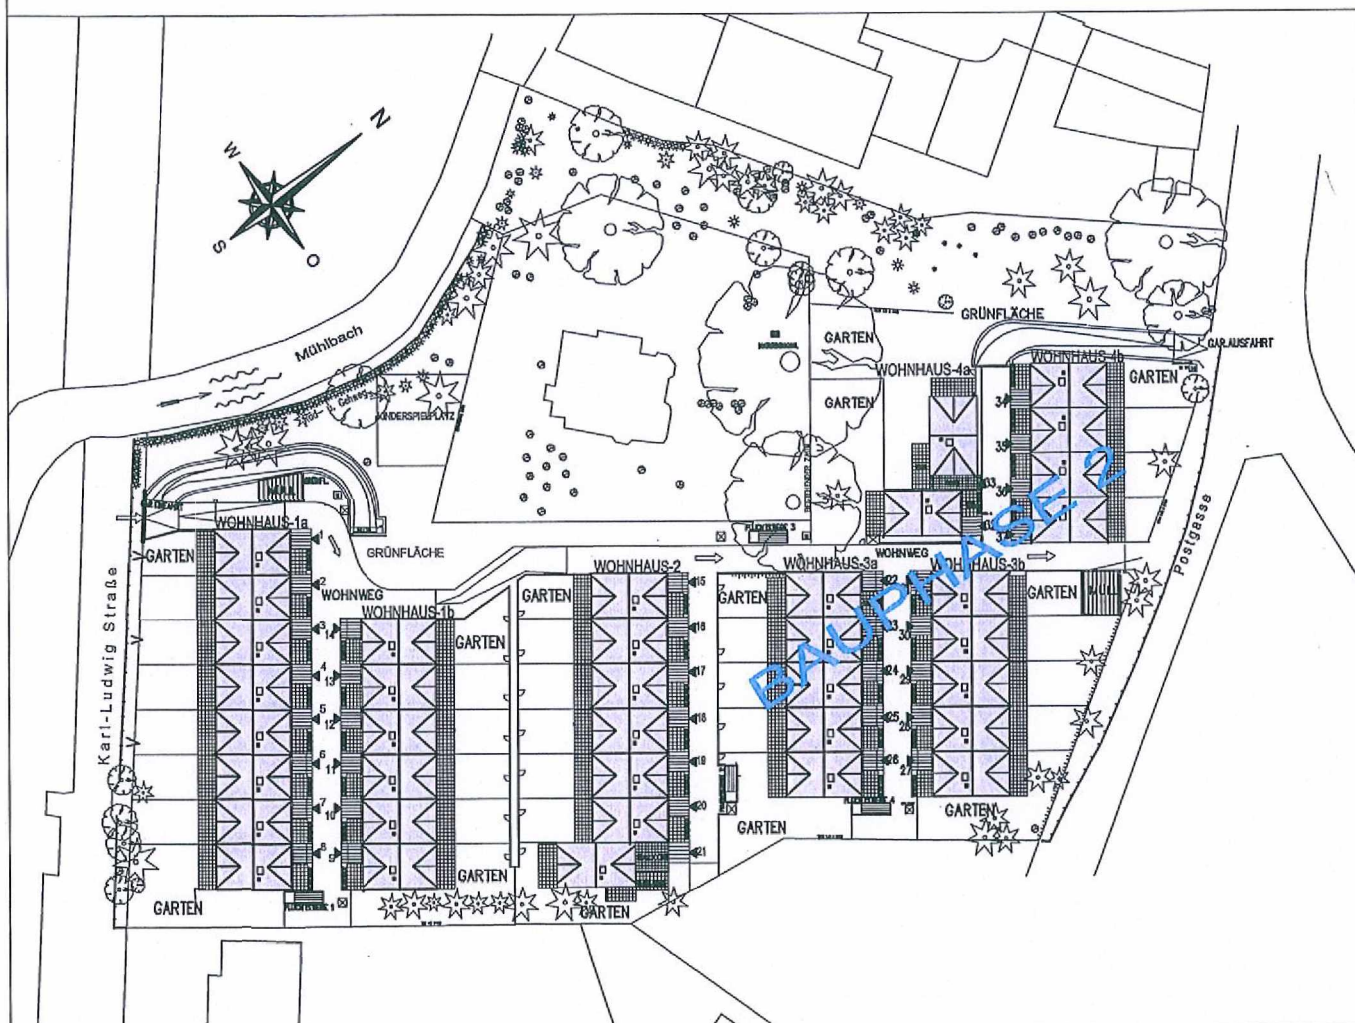

0 10 20 40



ATELIER P+F
Arch.Prof.Dipl.Ing.F.Fehringer
1190 Wien, Obkirchgasse 36 Tel.320 25 50-0
2130 Mistelbach, Liechtensteinstraße 67

LAGEPLAN

Maßstab 1:1000

Datum 10.07.2007

Plan Nr. 1