


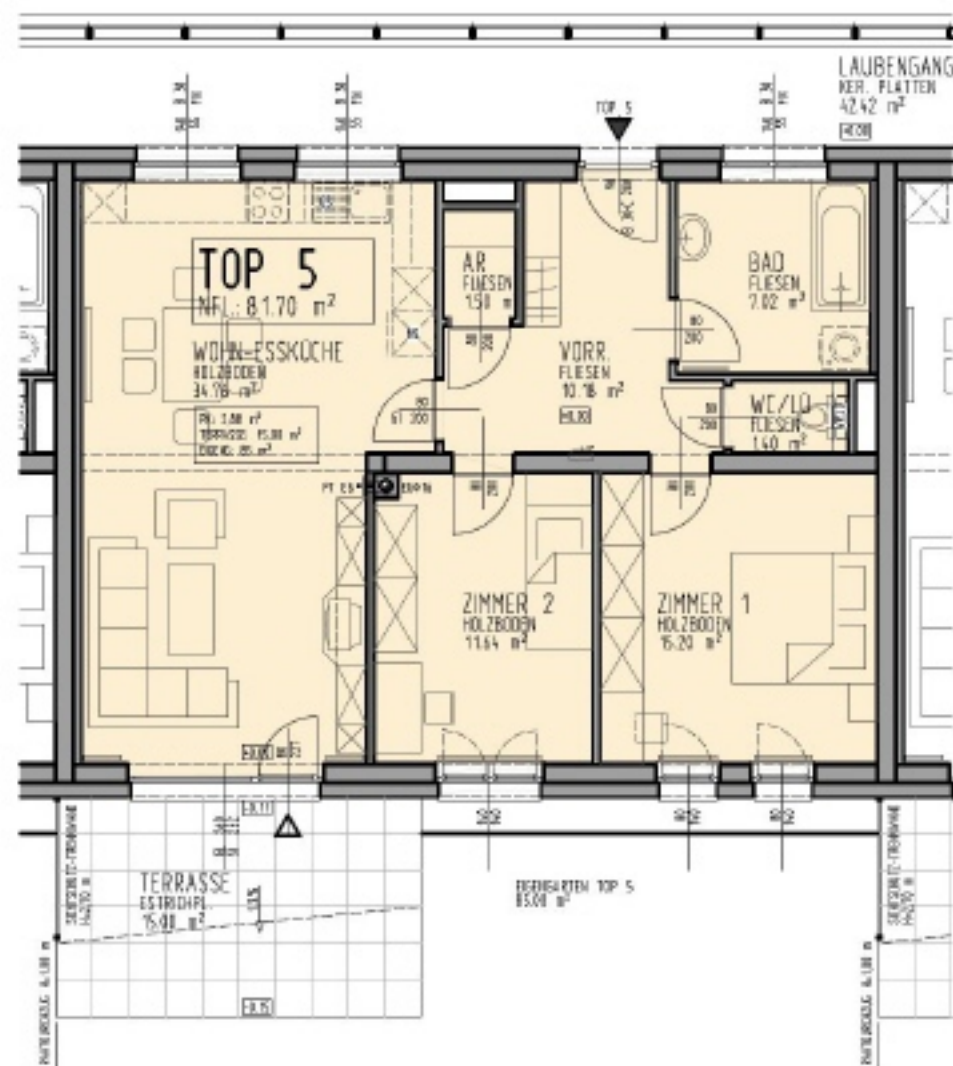

WOHNNUTZFLÄCHE: **81,70 m²**

GARTEN G.H. **6,06 m²**

PARTEIKELLER: **2,88 m²**

TERRASSE: **15,00 m²**

MASSSTAB: **M 1:100**

EIGENGARTEN: **85 m²**

PLANINHALT: **GRUNDRISS TOP 5 - ERDGESCHOSS**

STELLPLATZ: **PKW-TOP 5**



alpenland



VERKAUFUNTERLAGEN **DATUM 25.01.2011**
WOHNHAUSANLAGE MATZLEINSDORF I

VONWALD
Plan & Bau
Management

ÄNDERUNGEN INFOLGE BAUBEHÖRDLICHER AUFLAGEN, HAUSTECHNISCHER UND STATISCHER MASSNAHMEN VORBEHALTEN.
DIE ABMESSUNGSGRÖSSEN KÖNNEN SICH AUFGRUND DER DETAILPLANUNG ÄNDERN. DIE HEDIKORPERDARSTELLUNG IST NICHT
MASSGENAU UND DEFINIERT DIE VORAUSICHTLICHE LAGE. DIE ERRICHTUNG ERFOLGT LT. AUSSTATTUNGSBESCHREIBUNG.