


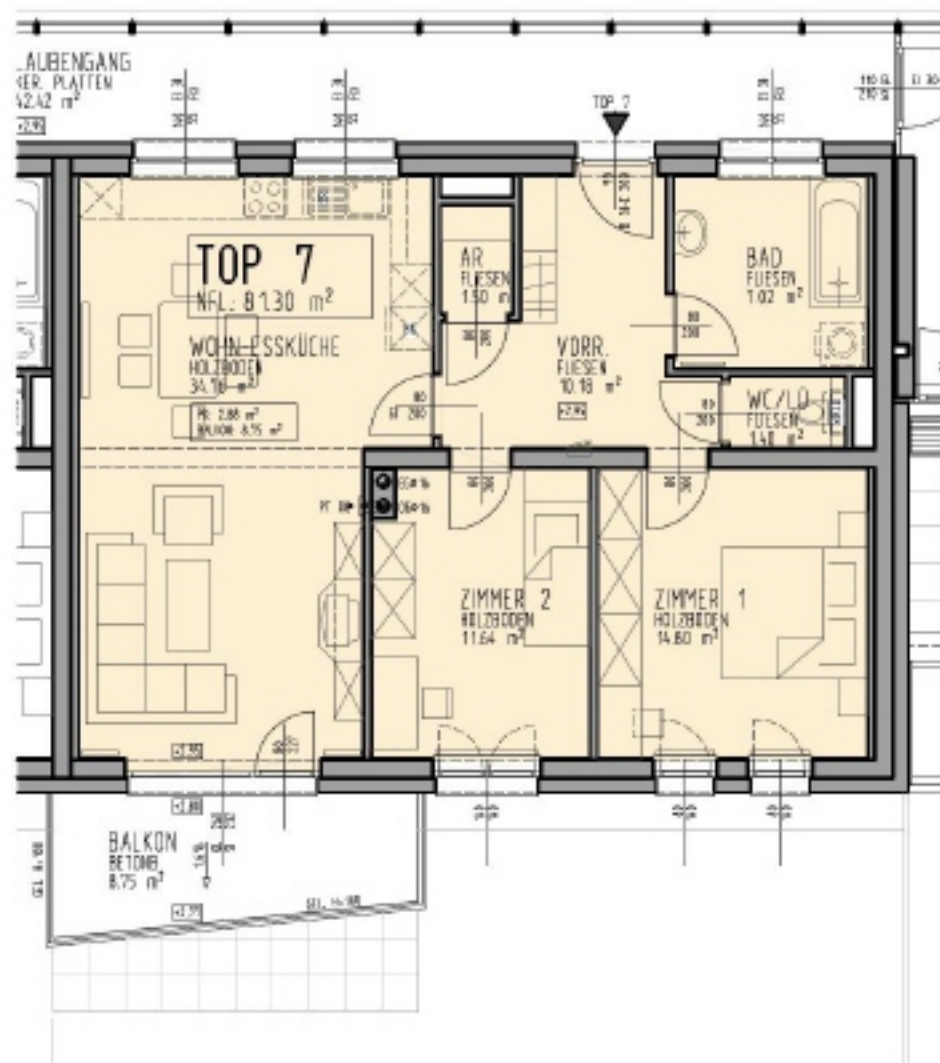

ÄNDERUNGEN INFOLGE BAUBEHÖRDLICHER AUFLAGEN, HAUSTECHNISCHER UND STATISCHER MASSNAHMEN VORBEHALTEN.
 DIE WOHNUNGSGRÖSSEN KÖNNEN SICH AUFGRUND DER DETAILPLANUNG ÄNDERN. DIE HEIZKÖRPERDARSTELLUNG IST NICHT
 MASSGENAU UND DEFINIERT DIE VORAUSSICHTLICHE LAGE. DIE ERRICHTUNG ERFOLGTE LT. AUSSTATTUNGSBESCHREIBUNG.

WOHNUTZFLÄCHE: **81,30 m²**

BALKON: 8,75 m²

TERRASSE: ----- m²


PARTEIKELLER: 2,88 m²

EIGENGARTEN: ----- m²

MASSSTAB: M 1:100

STELLPLATZ: PKW-TOP 7

PLANINHALT: GRUNDRISS TOP 7 - OBERGESCHOSS

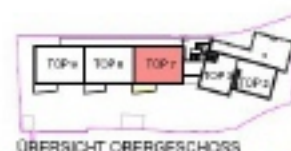

ÜBERSICHT OBERGESCHOSS

