


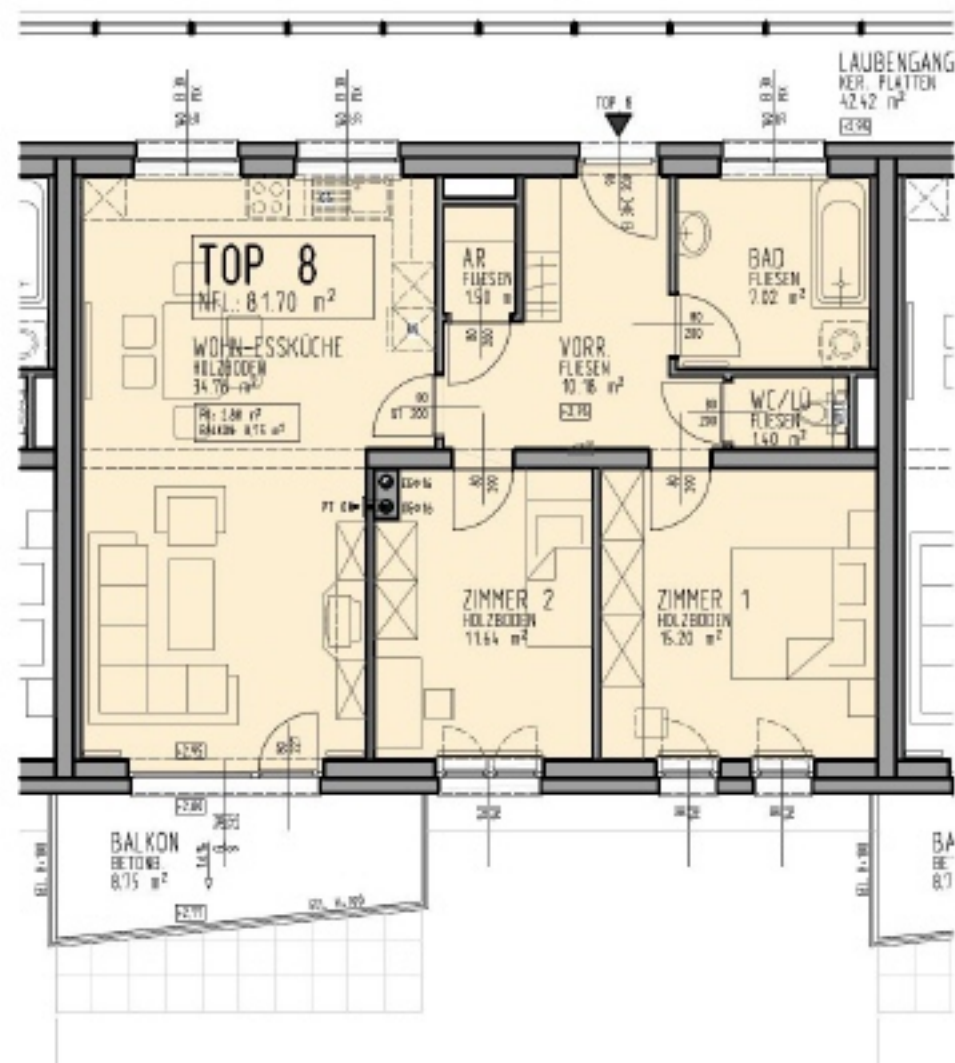

WOHNNUTZFLÄCHE: **81,70 m²**

BALKON: 8,75 m²

PARTEIKELLER: 2,88 m²


TERRASSE: ----- m²

MASSSTAB: M 1:100


EIGENGARTEN: ----- m²

PLANINHALT: **GRUNDRISS TOP 8 - OBERGESCHOSS**

STELLPLATZ: **PKW-TOP 8**

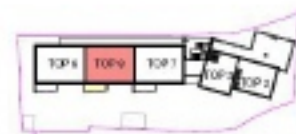

ÜBERSICHT OBERGESCHOSS

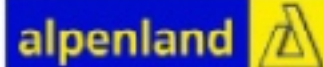

ÄNDERUNGEN INFOLGE BAUBEHÖRDLICHER AUFLAGEN, HAUSTECHNISCHER UND STATISCHER MASSNAHMEN VORBEHALTEN.
DIE WOHNUNGSGRÖSSEN KÖNNEN SICH AUFGRUND DER DETAILPLANUNG ÄNDERN. DIE HEIZKÖRPERANSTELLUNG IST NICHT
MASSSTAB UND DERMIT DIE VORAUSICHTLICHE LAGE. DIE ERRICHTUNG ERFOLGT LT. AUSSTATTUNGSBESCHREIBUNG.



VERKAUFUNTERLAGEN DATUM: 25.01.2011
WOHNHAUSANLAGE MATZLEINSDORF I