


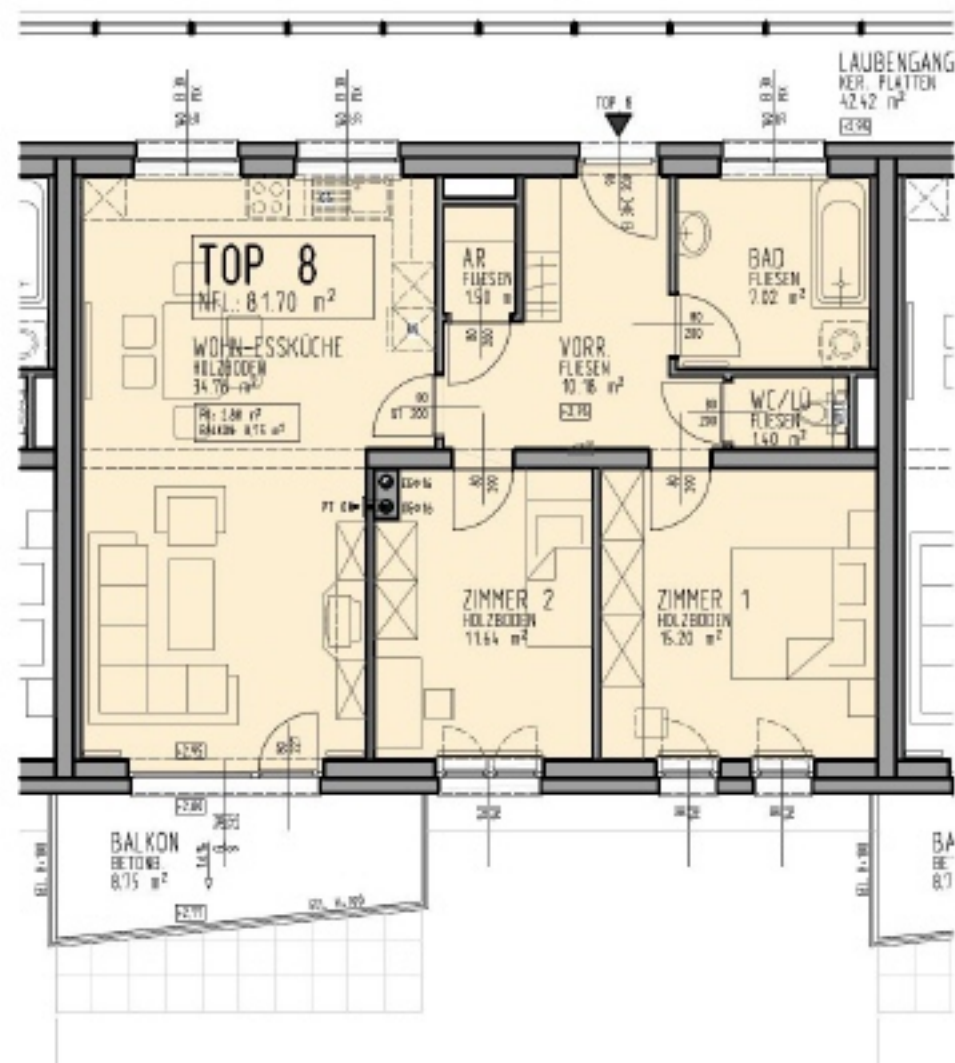

WOHNNUTZFLÄCHE: **81,70 m²**

BALKON: 8,75 m²

PARTEIKELLER: 2,88 m²


TERRASSE: ----- m²

MASSSTAB: M 1:100

EKGNGARTEN: ----- m²

PLANINHALT: **GRUNDRISS TOP 8 - OBERGESCHOSS**

STELLPLATZ: **PKW-TOP 8**

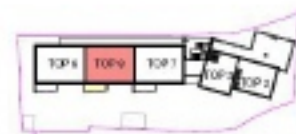

ÜBERSICHT OBERGESCHOSS

alpenland



ÄNDERUNGEN INFOLGE BAUBEHÖRDLICHER AUFLAGEN, HAUSTECHNISCHER UND STATISCHER MASSNAHMEN VORBEHALTEN.
DIE WOHNUNGSGRÖSSEN KÖNNEN SICH AUFGRUND DER DETAILPLANUNG ÄNDERN. DIE HEZKÖRPERDARSTELLUNG IST NICHT
MASSSTAB UND DERMERT DIE VORAUSICHTLICHE LAGE. DIE ERRICHTUNG ERFOLGT LT. AUSSTATTUNGSBESCHREIBUNG.