


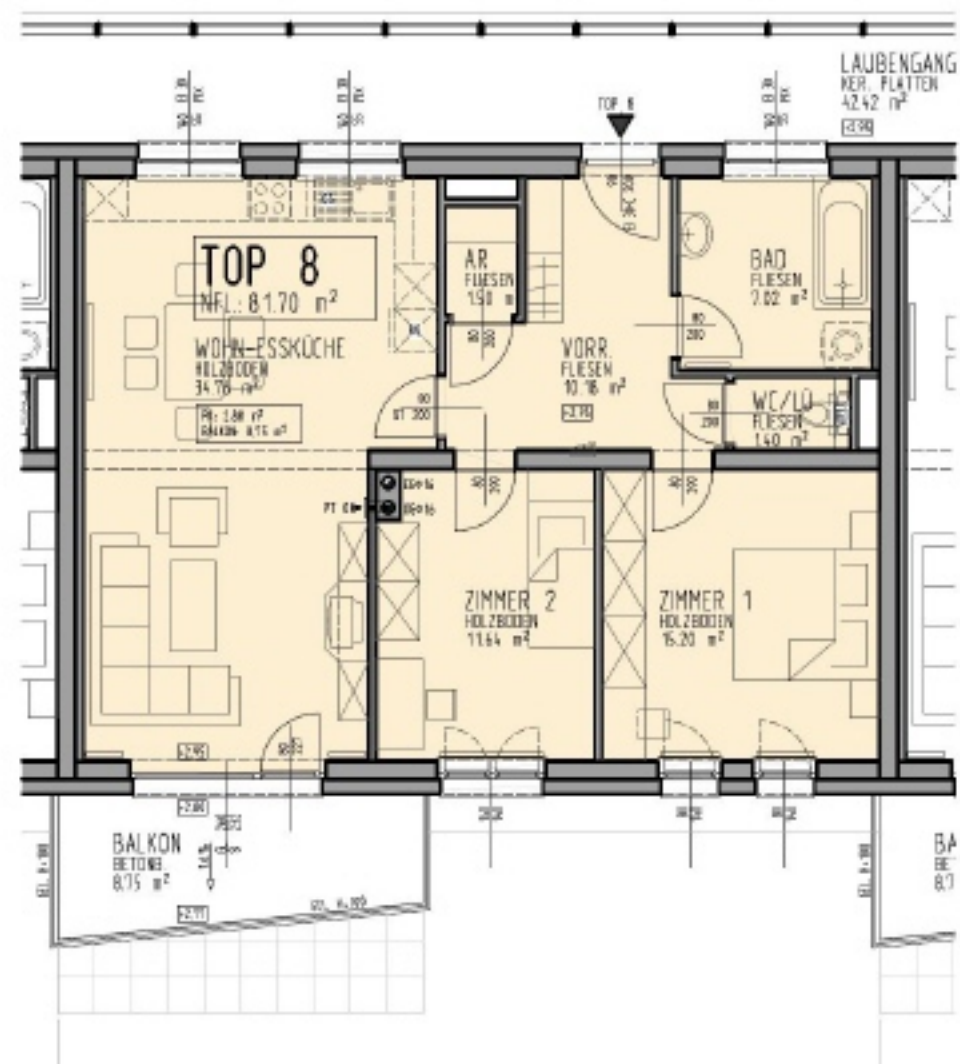

WOHNNUTZFLÄCHE: **81,70 m²**

BALKON: 8,75 m²

PARTEIKELLER: 2,88 m²


TERRASSE: ----- m²

MASSSTAB: M 1:100

EIGENGARTEN: ----- m²

PLANINHALT: **GRUNDRISS TOP 8 - OBERGESCHOSS**

STELLPLATZ: **PKW-TOP 8**

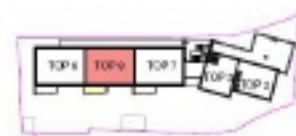

ÜBERSICHT OBERGESCHOSS

alpenland



VONWALD
Plan & Bau
Management

VERKAUFUNTERLAGEN
WOHNHAUSANLAGE MATZLEINSDORF I

DATUM: 25.01.2011

ÄNDERUNGEN INFOLGE BAUBEHÖRDLICHER AUFLAGEN, HAUSTECHNISCHER UND STATISCHER MASSNAHMEN VORBEHALTEN.
DIE WOHNUNGSGRÖSSEN KÖNNEN SICH AUFGRUND DER DETAILPLANUNG ÄNDERN. DIE HEIZKÖRPERANSTELLUNG IST NICHT
MASSSTAB UND DERMERT DIE VORAUSICHTLICHE LAGE. DIE ERRICHTUNG ERFOLGT LT. AUSSTATTUNGSBESCHREIBUNG.