


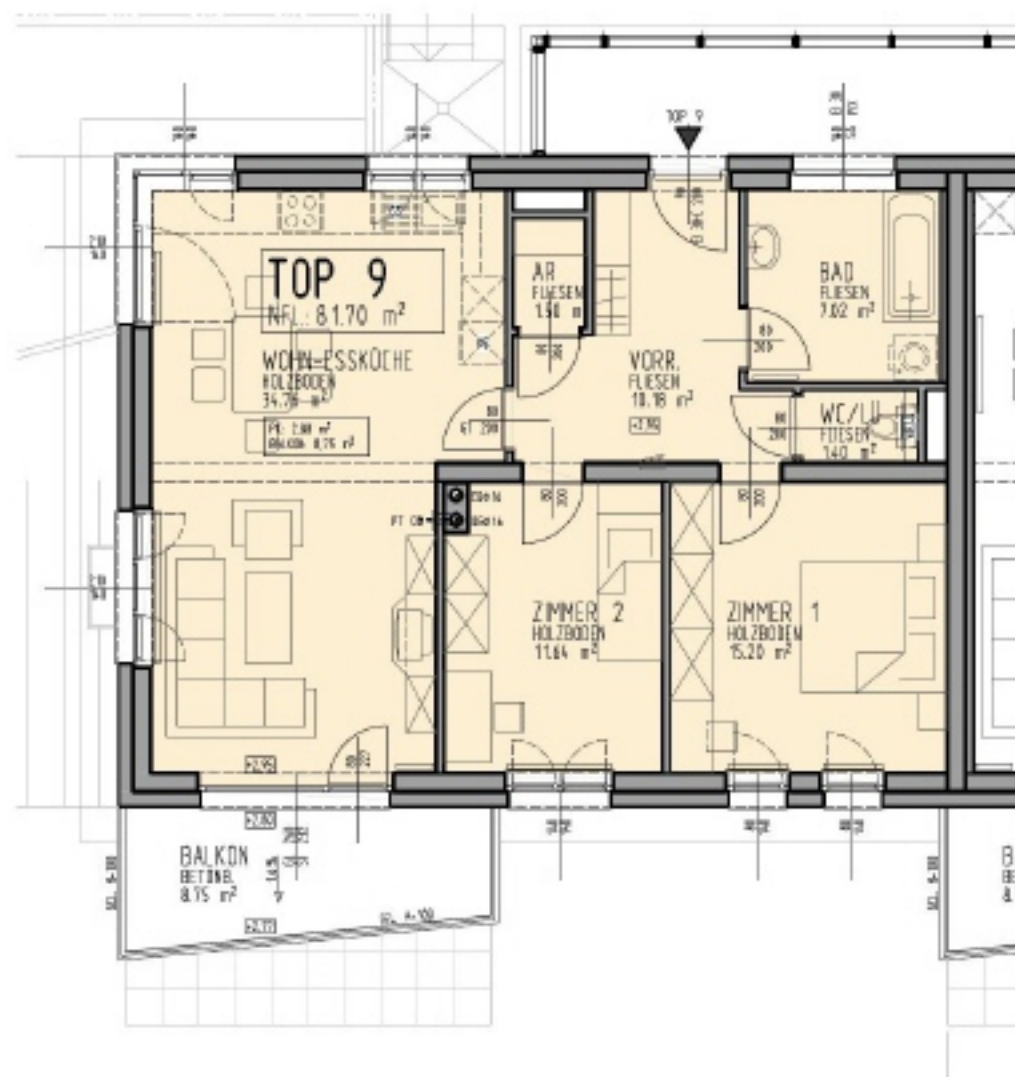

ÄNDERUNGEN INFOLGE BAUBEHÖRDELICHER AUFLAGEN, HAUSTECHNISCHER UND STATISCHER MASSNAHMEN VORBEHALTEN.
DIE WOHNUNGSGRÖSSEN KÖNNEN SICH AUFGRUND DER DETAILPLANUNG ÄNDERN. DIE HEZ KÖRPERDARSTELLUNG IST NICHT
MASSGENAU UND BEZEICHNET DIE VORAUSSICHTLICHE LAGE. DIE ERRICHTUNG ERFOLGT LT. AUSSTATTUNGSBESCHREIBUNG.

WOHNUTZFLÄCHE: **81,70 m²**

PARTEENKELLER: **3,89 m²**

MASSSTAB: **M 1:100**


PLANINHALT: **GRUNDRISS TOP 9 - OBERGESCHOSS**

BALKON: **8,75 m²**

TERRASSE: **----- m²**

EIGENGARTEN: **----- m²**

STELLPLATZ: **PKW-TOP 9**

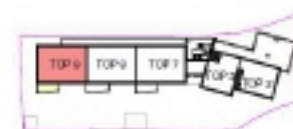

ÜBERSICHT OBERGESCHOSS