


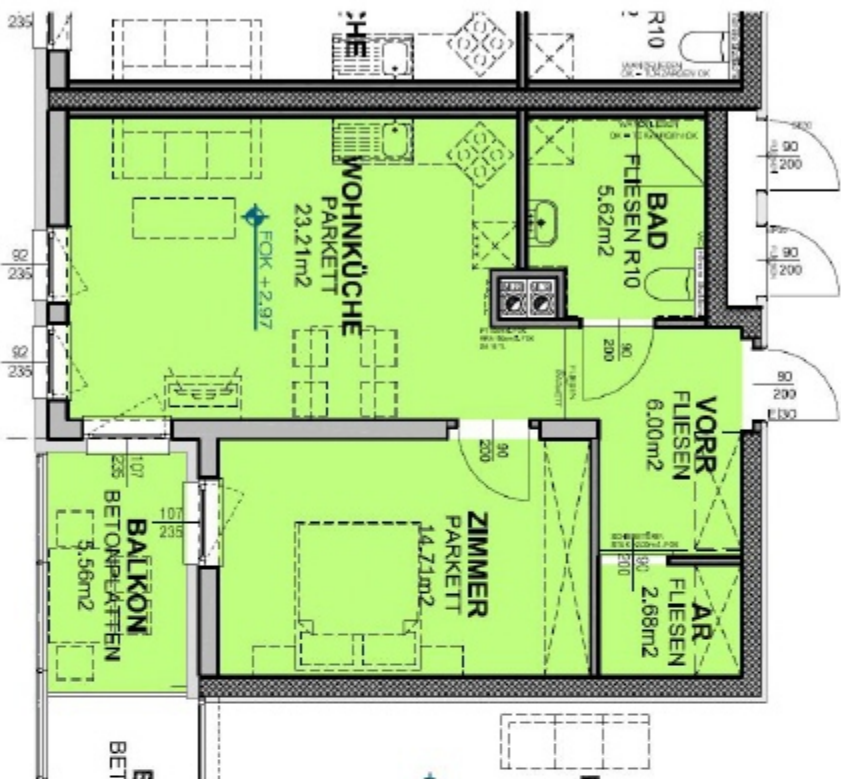

877

WOHNNUTZFLÄCHE TOP 12 52,22m²

ÄNDERUNGEN INFOLGE BEDÜRFTIGKEITEN, HAUSTECHNISCHEN UND KONSTRUKTIVEN MASSNAHMEN VORZUBEHALTEN. STATISCHE UND BAUPHYSIKALISCHE DETAILS SIND NICHT PLANMÄßIG. DIE WOHNRÄUM- UND RAUMGRÖßEN SIND CA.-ANGABEN UND KÖNNEN SICH ALPENLAND DER DETAILPLANUNG ANDERW. ENTWICKLUNG ERGOLGT. LIT. AUSSTATTUNGSGESCHREIBUNG, MEDIZINISCHES, SONSTIGES MASSENBAU UND DEFINIEREN NUR DIE VORAUSSETZUNGEN FÜR EINEN GUTEN WOHNFÜHRUNG. WITZMASSSE NEUWEIN

BETREUTES WOHNEN GÄNSENDORF

alpenland



Gemeinnützige Bau-, Wohn- und Siedlungs-Genossenschaft ALPENLAND reg. Gen. m.b.H.

PLANNUTZ:
GRUNDRISS TOP 12

STATUS:
VERKAUFSSUNTERLAGEN

DATUM:
JUNI 2011

MASSSTAB:
M1:100



Presdy Architektur ZT GmbH
2700 W. Neudorf, Bismarckstr. 25
Tel.: 02822 / 318-0, Fax: 02822 / 318-5
Internet: www.pdp.at, Mail: pdp@pdp.at

1. OBERGESCHOSS-ÜBERSICHT:

