
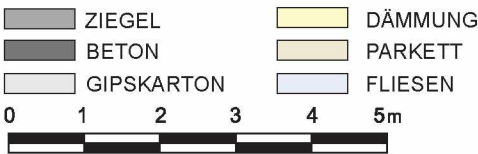
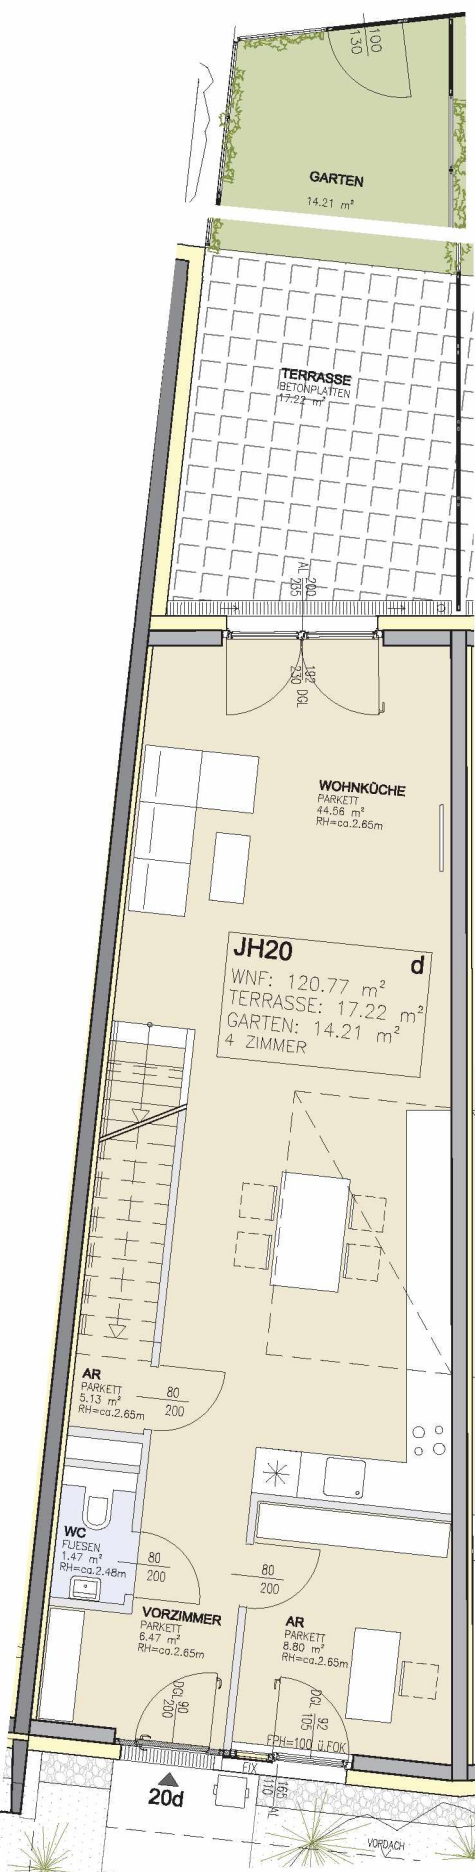


DR. JULIUS HAHN-STRASSE 20




TOP D
ERDGESCHOSS

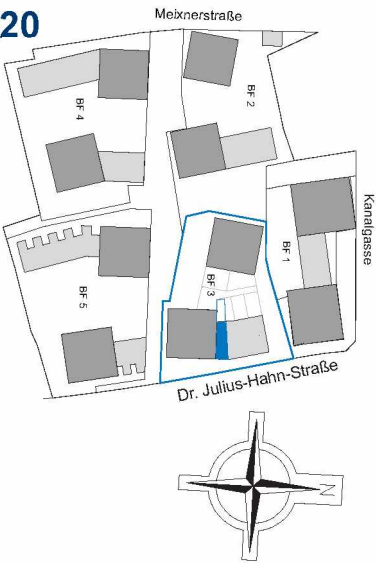

ERDGESCHOSS - 20d	
Raumbezeichnung	Wohnnutzfläche
Wohnküche	44,56 m²
Vorzimmer	6,47 m²
AR-Zimmer	8,80 m²
WC	1,47 m²
Abstellraum	5,13 m²
Wohnnutzfläche	66,43 m²
Terrasse	17,22 m²
Garten	14,21 m²
Einlagerungsraum UG	8,35 m²
PKW Abstellplatz TG	1

DR. JULIUS HAHN-STRASSE 20

TOP D
OBERGESCHOSS

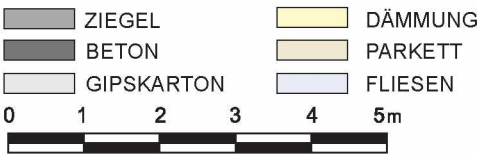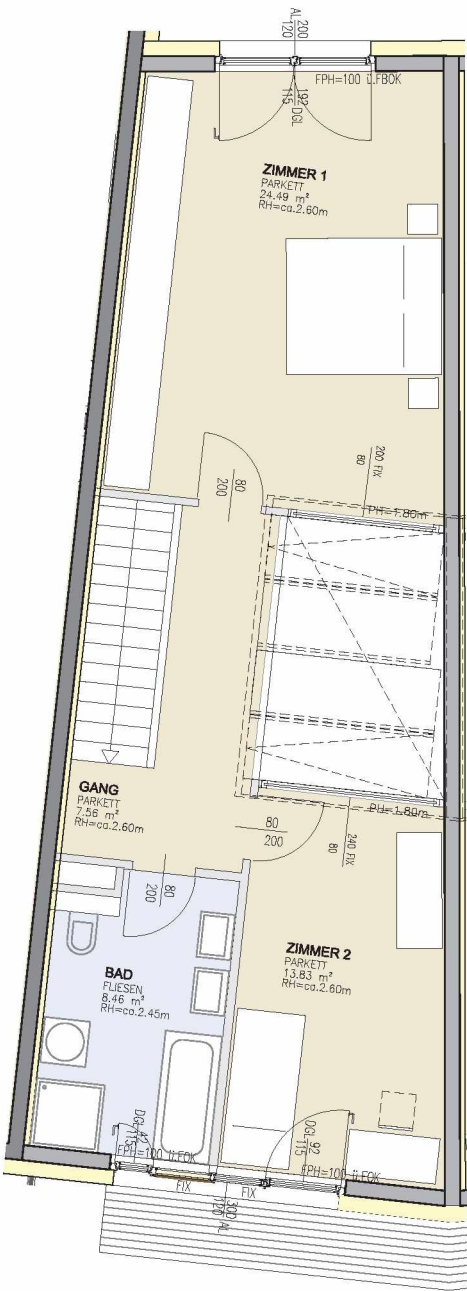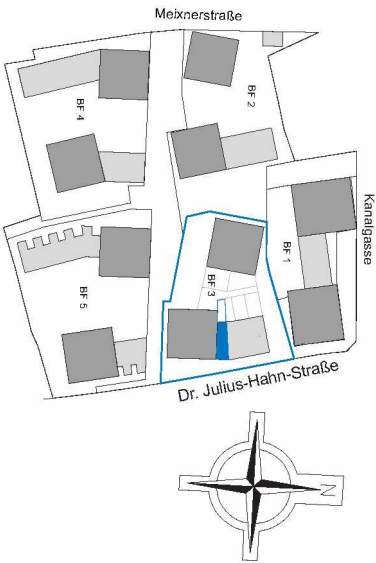

1. OBERGESCHOSS - 20d	
Raumbezeichnung	Wohnnutzfläche
Gang	7,56 m ²
Bad/WC	8,46 m ²
Zimmer 1	24,49 m ²
Zimmer 2	13,83 m ²
Wohnnutzfläche_1.OG	54,34 m²
Wohnnutzfläche GESAMT	120,77m²