




Dr. Julius-Hahn-Straße 24

TOP b

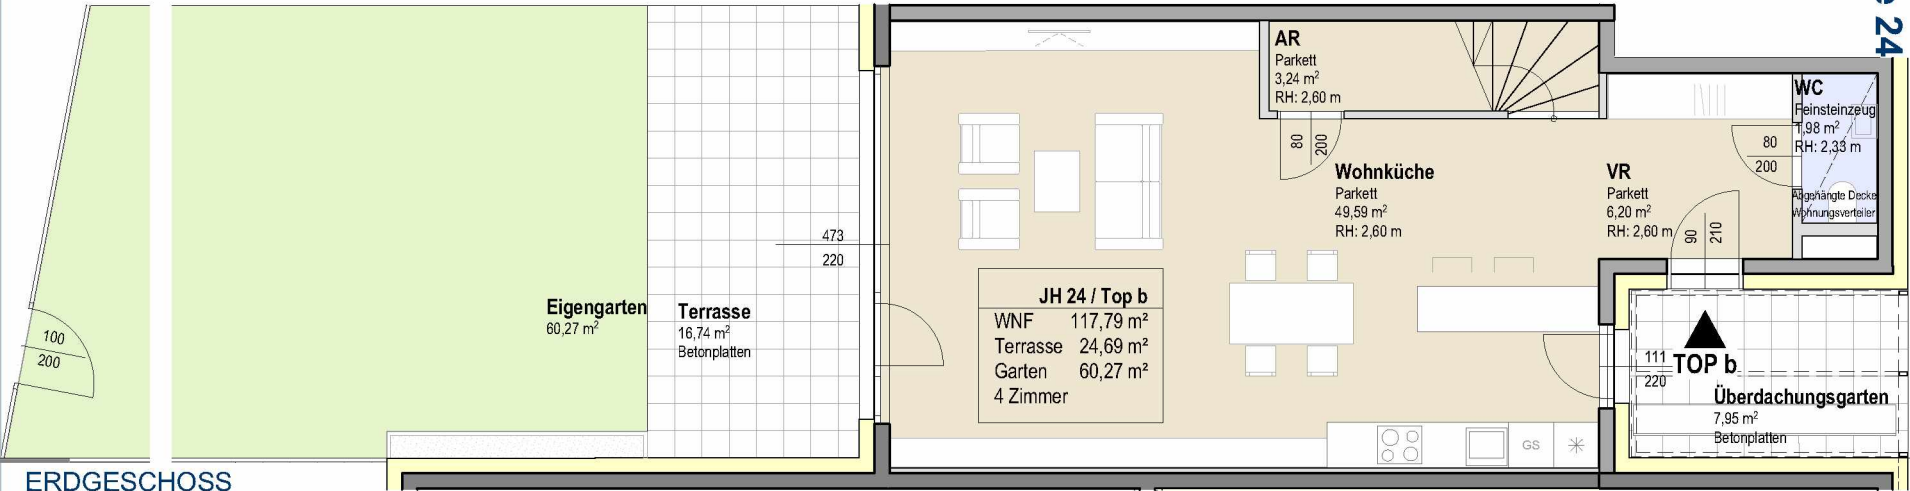

- ZIEGEL
- BETON
- GIPSKARTON
- DÄMMUNG
- PARKETT
- FLIESEN


ERDGESCHOSS - TOP b

Raumbezeichnung	Wohnnutzfläche m²
Wohnküche	49,59 m²
Vorraum	6,20 m²
WC	1,98 m²
Abstellraum	3,24 m²
Wohnnutzfläche	61,01 m²
Gesamt Wohnnutzfläche	117,79 m²

1. OBERGESCHOSS - TOP b

Raumbezeichnung	Wohnnutzfläche m²
Gang	10,37 m²
Bad	7,99 m²
Zimmer	11,36 m²
Zimmer	16,29 m²
Zimmer	10,77 m²
Wohnnutzfläche	56,78 m²


Überdachungsgarten	7,95 m²
Terrasse	16,74 m²
Eigengarten	60,27 m²
Einlagerungsraum UG	8,75 m²
PKW Abstellplatz TG	1

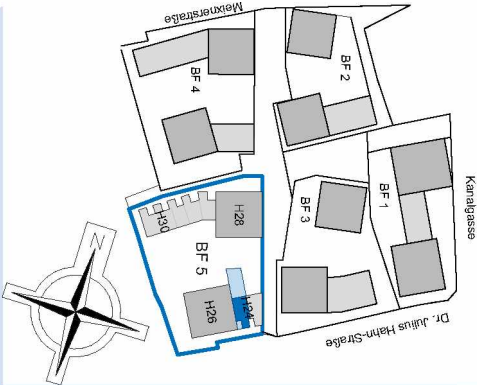



Dr. Julius-Hahn-Straße 24

TOP b

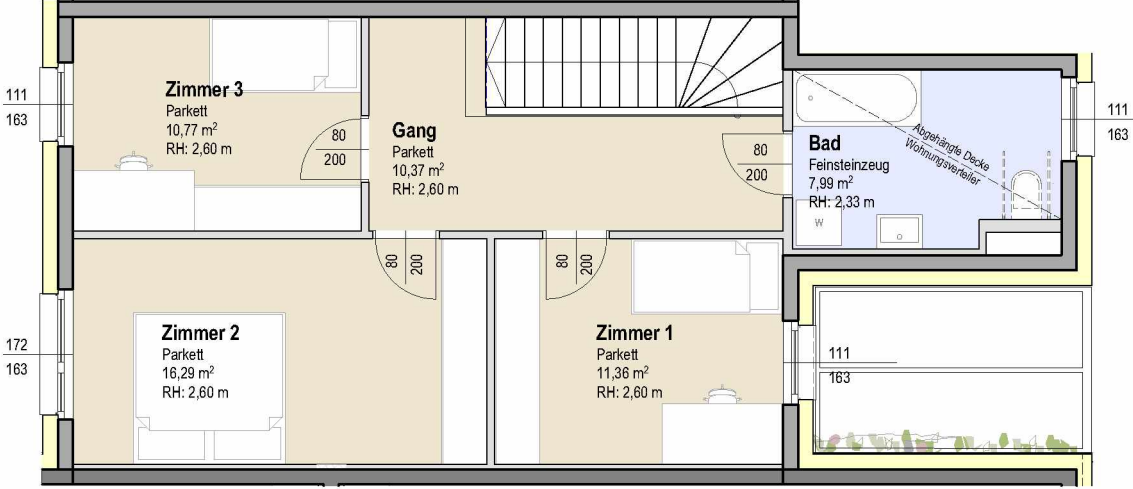

1. OBERGESCHOSS



- ZIEGEL
- BETON
- GIPSKARTON
- DÄMMUNG
- PARKETT
- FLIESEN

ERDGESCHOSS - TOP b

Raumbezeichnung	Wohnnutzfläche m²
Wohnküche	49,59 m²
Vorraum	6,20 m²
WC	1,98 m²
Abstellraum	3,24 m²
Wohnnutzfläche	61,01 m²
Gesamt Wohnnutzfläche	117,79 m²

1. OBERGESCHOSS - TOP b

Raumbezeichnung	Wohnnutzfläche m²
Gang	10,37 m²
Bad	7,99 m²
Zimmer	11,36 m²
Zimmer	16,29 m²
Zimmer	10,77 m²
Wohnnutzfläche	56,78 m²

Überdachungsgarten	7,95 m²
Terrasse	16,74 m²
Eigengarten	60,27 m²
Einlagerungsraum UG	8,75 m²
PKW Abstellplatz TG	1

