


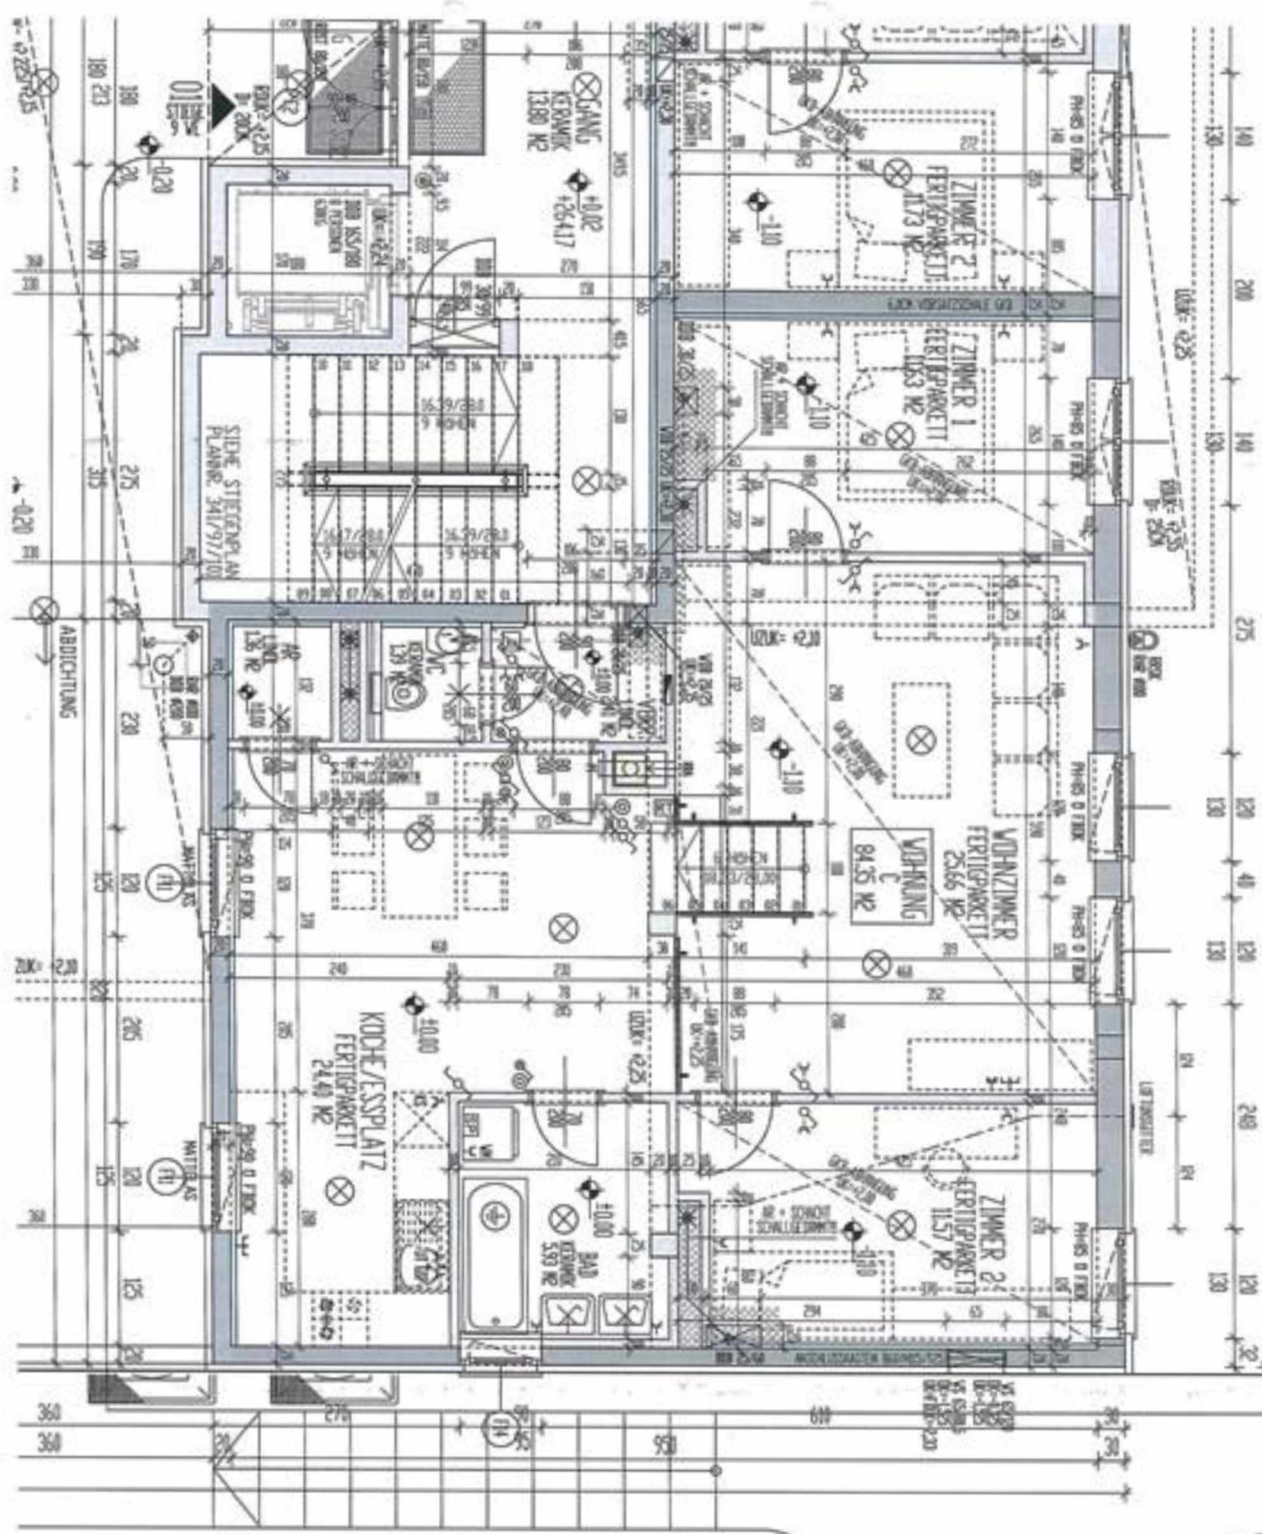

WOHNUNG C

STIEGE 1 - EG

M 1:50

