



# TOP 106 - STG 1

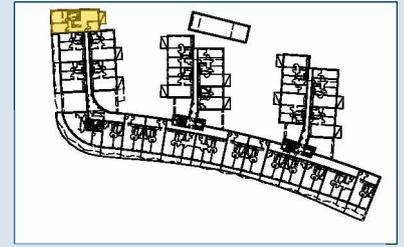

## 1. OBERGESCHOSS

Raumbezeichnung	Wohnnutzfläche
Gang	5,80 m <sup>2</sup>
Kochnische	5,63 m <sup>2</sup>
SR	6,19 m <sup>2</sup>
VR	8,02 m <sup>2</sup>
Wohnraum	25,36 m <sup>2</sup>
Zimmer 1	13,36 m <sup>2</sup>
Zimmer 2	15,60 m <sup>2</sup>
Zimmer 3	10,67 m <sup>2</sup>
Bad	6,78 m <sup>2</sup>
WC	1,86 m <sup>2</sup>
<b>Wohnnutzfläche</b>	<b>99,27 m<sup>2</sup></b>
Balkon	7,60 m <sup>2</sup>
KA	4,20 m <sup>2</sup>
Anzahl PKW-STPL TOP 106	2

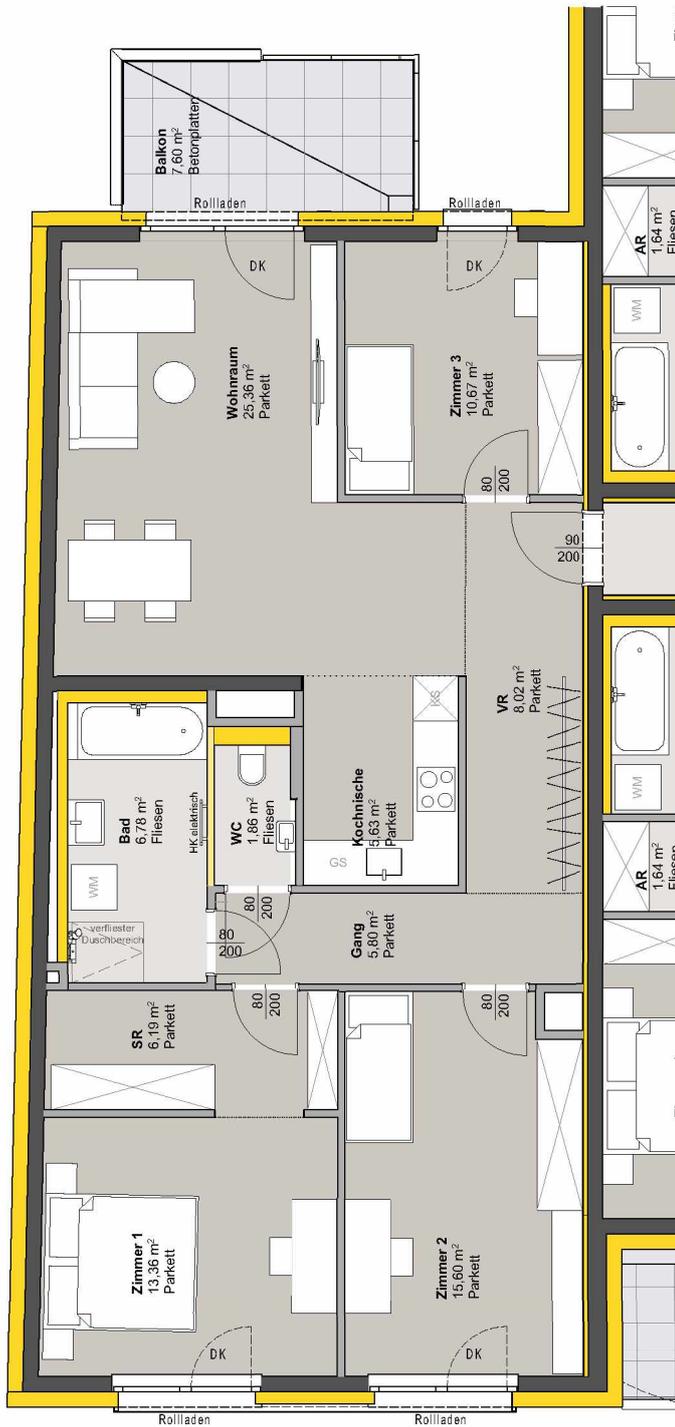

- MASSIVBAU
- LEICHTBAU
- INSTALLATIONSFREIE WAND ANPASSBARER WOHNBAU
- DÄMMUNG/VORSATZSCHALE
- PARKETT
- FLIESEN
- BETONPLATTEN
- DK Dreh-Kipp Flügel

Hinweis: PKW-STPL in Tiefgarage

0 1 2 3 4 5m