
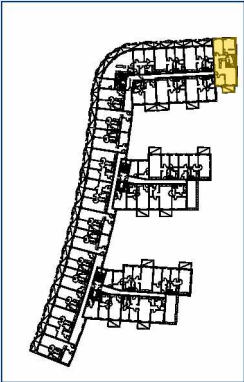


TOP 114 - STG 1

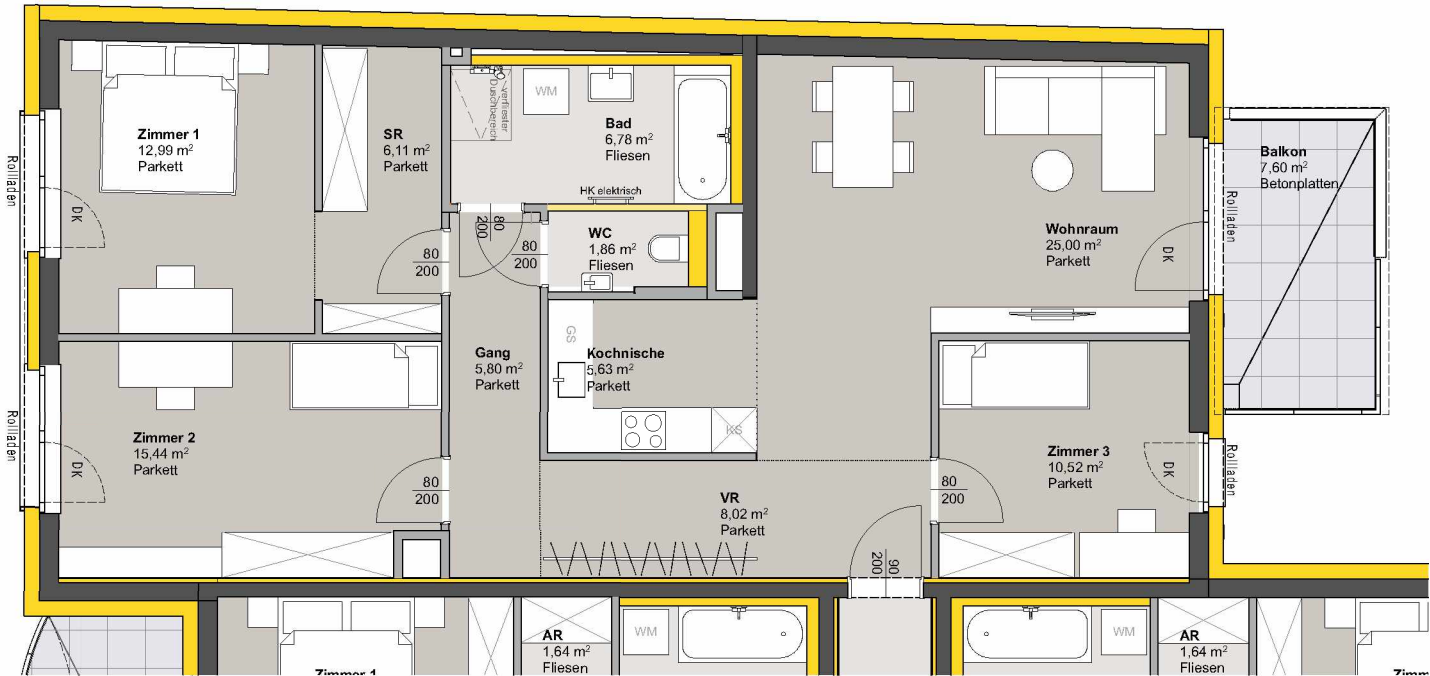

2. OBERGESCHOSS

Raumbezeichnung	Wohnnutzfläche
-----------------	----------------

Gang	5,80 m²
Kochnische	5,63 m²
SR	6,11 m²
VR	8,02 m²
Wohnraum	25,00 m²
Zimmer 1	12,99 m²
Zimmer 2	15,44 m²
Zimmer 3	10,52 m²
Bad	6,78 m²
WC	1,86 m²
Wohnnutzfläche	98,15 m²

Balkon	7,60 m²
KA	4,70 m²
Anzahl PKW-STPL TOP 114	2



MASSIVBAU

LEICHTBAU

INSTALLATIONSFREIE WAND

ANPASSBARER WOHNBAU

DÄMMUNG/VORSATZSCHALE

PARKETT

FLIESEN

BETONPLATTEN

DK

Dreh-Kipp Flügel

DK

Hinweis: PKW-STPL in Tiefgarage

0

1

2

3

4

5m