
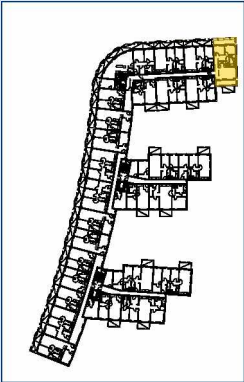


TOP 123 - STG 1

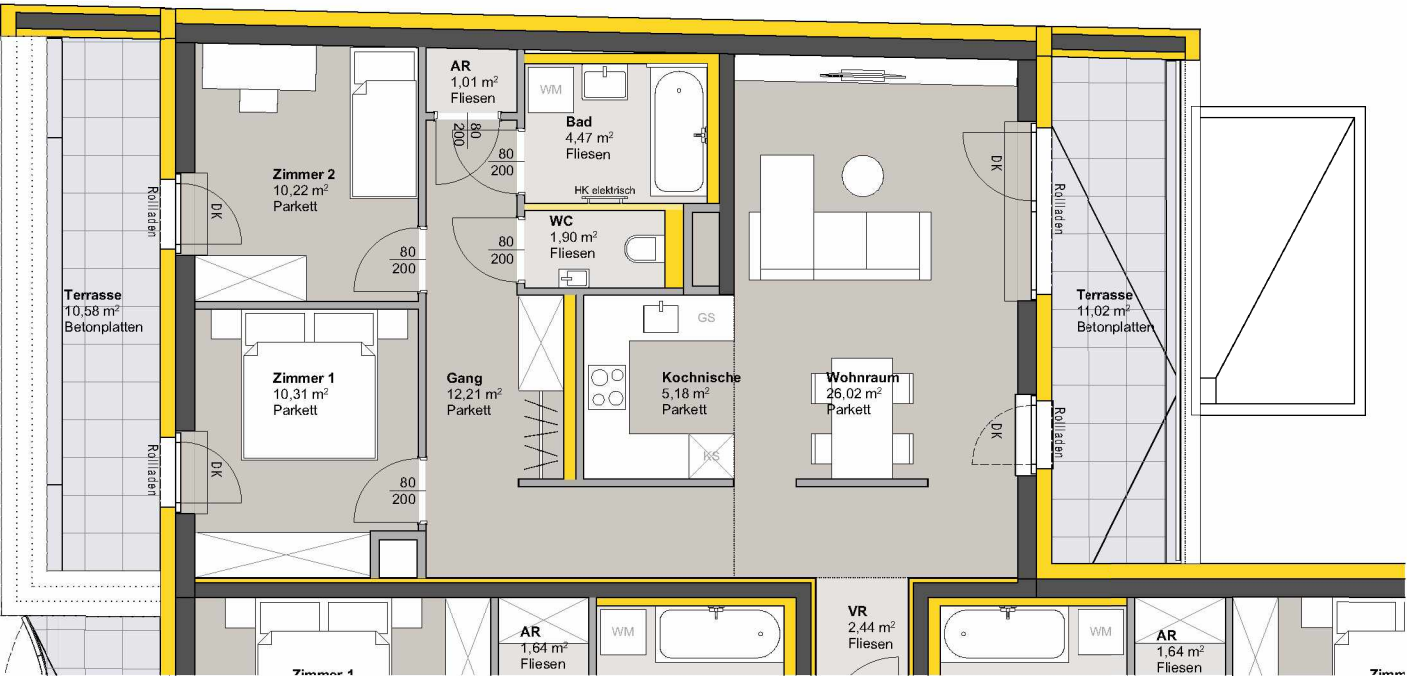

3. OBERGESCHOSS

Raumbezeichnung	Wohnnutzfläche
-----------------	----------------

AR	1,01 m²
Gang	12,21 m²
Kochnische	5,18 m²
VR	2,44 m²
Wohnraum	26,02 m²
Zimmer 1	10,31 m²
Zimmer 2	10,22 m²
Bad	4,47 m²
WC	1,90 m²
Wohnnutzfläche	73,76 m²

Terrasse	10,58 m²
Terrasse	11,02 m²
KA	2,28 m²
Anzahl PKW-STPL TOP 123	1



MASSIVBAU

LEICHTBAU

INSTALLATIONSFREIE WAND

ANPASSBARER WOHNBAU

DÄMMUNG/VORSATZSCHALE

PARKETT

FLIESEN

BETONPLATTEN

DK Dreh-Kipp Flügel

Hinweis:

PKW-STPL in Tiefgarage

0

1

2

3

4

5m