



TOP 301 - STG 3

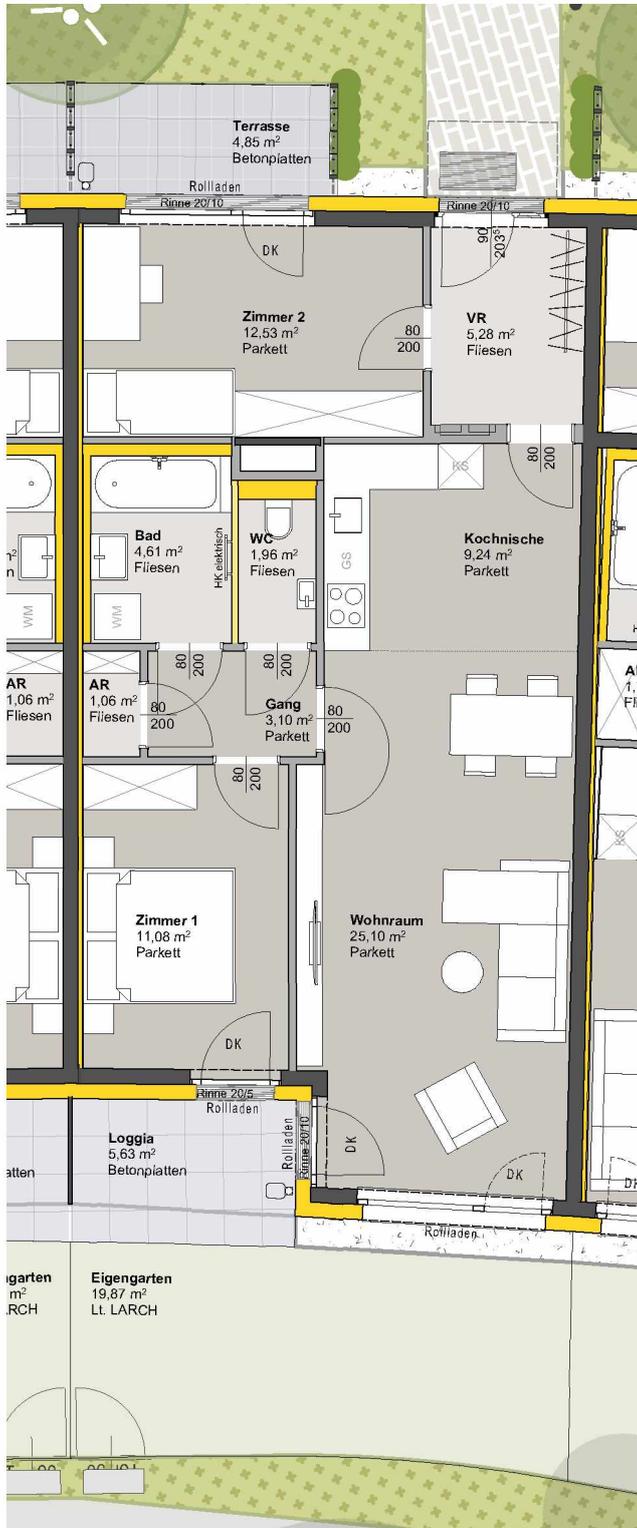

ERDGESCHOSS

Raumbezeichnung	Wohnnutzfläche
AR	1,06 m ²
Gang	3,10 m ²
Kochnische	9,24 m ²
VR	5,28 m ²
Wohnraum	25,10 m ²
Zimmer 1	11,08 m ²
Zimmer 2	12,53 m ²
Bad	4,61 m ²
WC	1,96 m ²
Wohnnutzfläche	73,96 m²
Eigengarten	19,87 m ²
Loggia	5,63 m ²
Terrasse	4,85 m ²
KA	3,95 m ²
Anzahl PKW-STPL TOP 301	1

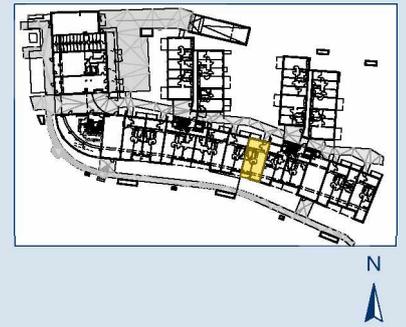

- MASSIVBAU
- LEICHTBAU
- INSTALLATIONSFREIE WAND ANPASSBARER WOHNBAU
- DÄMMUNG/VORSATZSCHALE
- PARKETT
- FLIESEN
- BETONPLATTEN

DK Dreh-Kipp Flügel

Hinweis: PKW-STPL in Tiefgarage

