




Dr. Julius-Hahn-Straße 30

TOP b

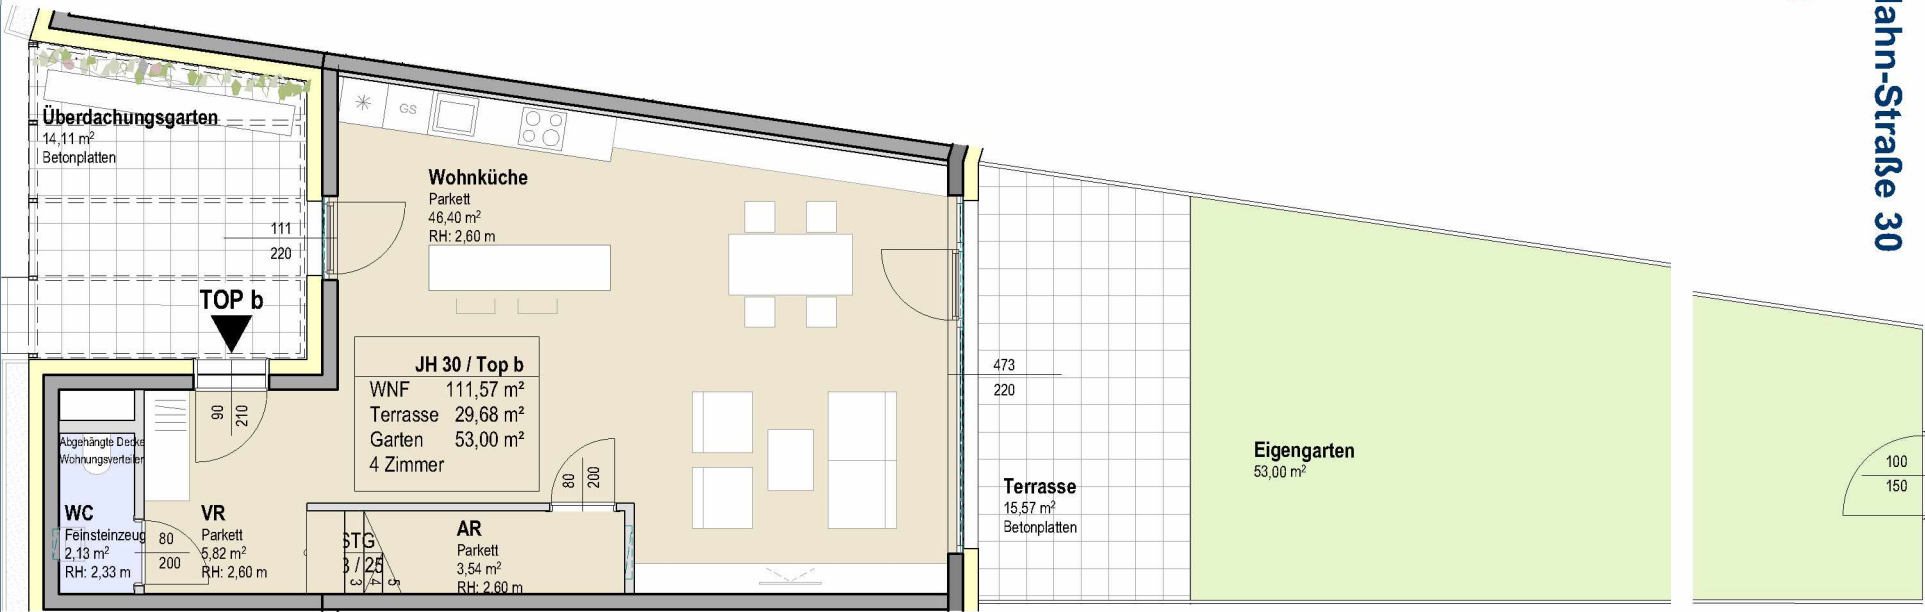

ERDGESCHOSS



- ZIEGEL
- BETON
- GIPSKARTON
- DÄMMUNG
- PARKETT
- FLIESEN


ERDGESCHOSS - TOP b

Raumbezeichnung	Wohnnutzfläche m²
Wohnküche	46,40 m²
Vorraum	5,82 m²
WC	2,13 m²
Abstellraum	3,54 m²
Wohnnutzfläche	57,89 m²
Gesamt Wohnnutzfläche	111,57 m²

1. OBERGESCHOSS - TOP b


Raumbezeichnung	Wohnnutzfläche m²
Gang	8,69 m²
Bad	8,73 m²
Zimmer	13,52 m²
Zimmer	12,60 m²
Zimmer	10,14 m²
Wohnnutzfläche	53,68 m²

Überdachungsgarten	14,11 m²
Terrasse	15,57 m²
Eigengarten	53,00 m²
Einlagerungsraum UG	7,91 m²
PKW Abstellplatz TG	1

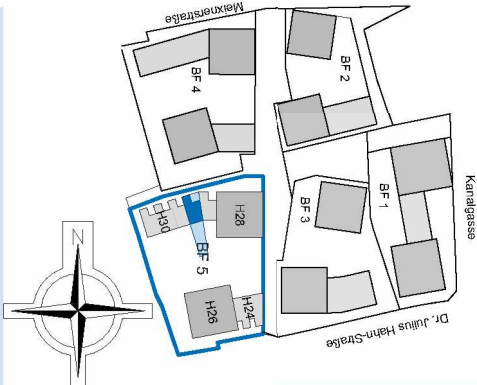

Dr. Julius-Hahn-Straße 30

TOP b

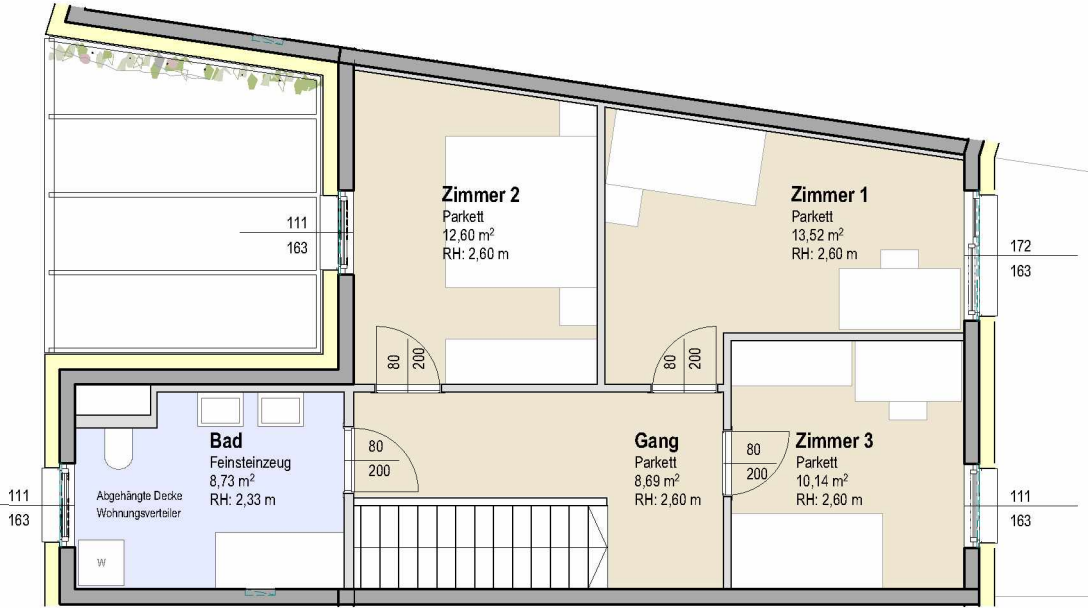

1. OBERGESCHOSS



ERDGESCHOSS - TOP b

Raumbezeichnung	Wohnnutzfläche m ²
Wohnküche	46,40 m ²
Vorraum	5,82 m ²
WC	2,13 m ²
Abstellraum	3,54 m ²
Wohnnutzfläche	57,89 m²
Gesamt Wohnnutzfläche	111,57 m²

1. OBERGESCHOSS - TOP b

Raumbezeichnung	Wohnnutzfläche m ²
Gang	8,69 m ²
Bad	8,73 m ²
Zimmer	13,52 m ²
Zimmer	12,60 m ²
Zimmer	10,14 m ²
Wohnnutzfläche	53,68 m²

Überdachungsgarten	14,11 m ²
Terrasse	15,57 m ²
Eigengarten	53,00 m ²
Einlagerungsraum UG	7,91 m ²
PKW Abstellplatz TG	1

