


Dr. Julius-Hahn-Straße 24

TOP a

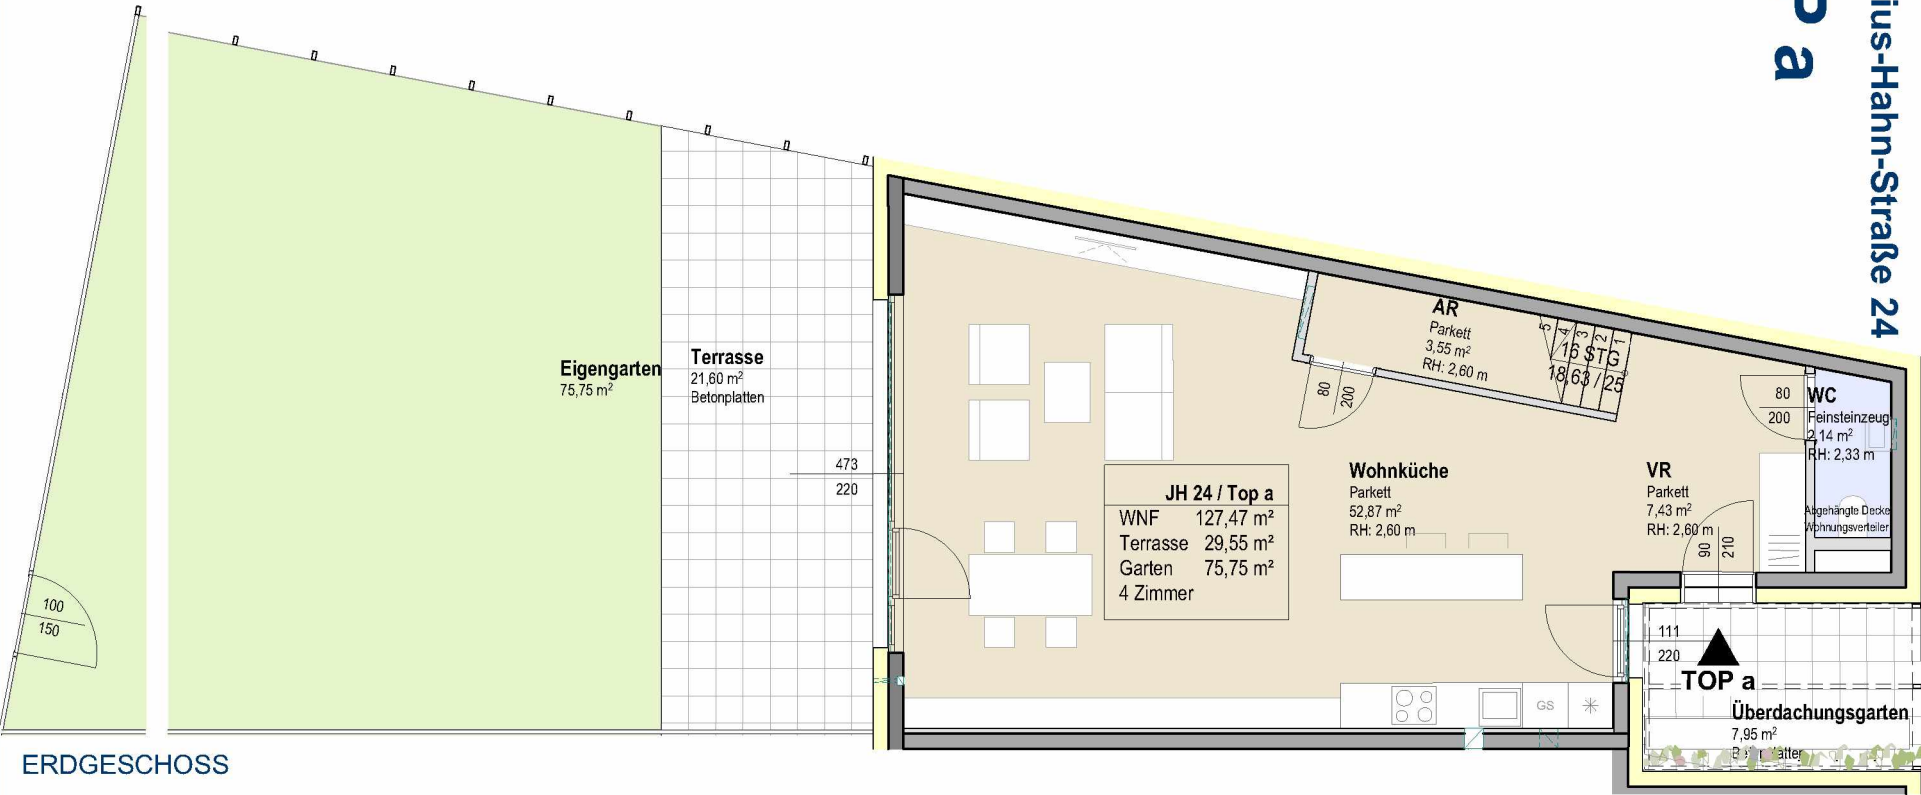

ERDGESCHOSS



ZIEGEL
BETON
GIPSKARTON

DÄMMUNG
PARKETT
FLIESEN


ERDGESCHOSS - TOP a

Raumbezeichnung	Wohnnutzfläche m²
Wohnküche	52,87 m²
Vorraum	7,43 m²
WC	2,14 m²
Abstellraum	3,55 m²
Wohnnutzfläche	65,99 m²
Gesamt Wohnnutzfläche	127,47 m²

1. OBERGESCHOSS - TOP a


Raumbezeichnung	Wohnnutzfläche m²
Gang	9,37 m²
Bad	9,44 m²
Zimmer	11,99 m²
Zimmer	18,09 m²
Zimmer	12,59 m²
Wohnnutzfläche	61,48 m²

Überdachungsgarten	7,95 m²
Terrasse	21,60 m²
Eigengarten	75,75 m²
Einlagerungsraum UG	8,64 m²
PKW Abstellplatz TG	1

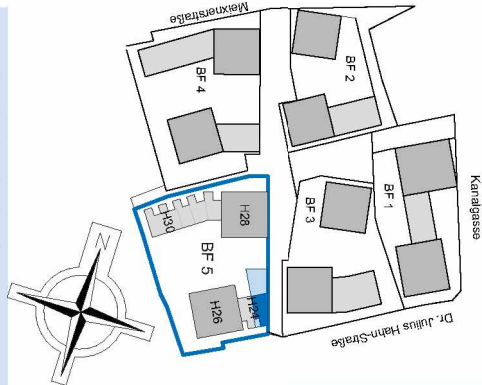

Dr. Julius-Hahn-Straße 24

TOP a

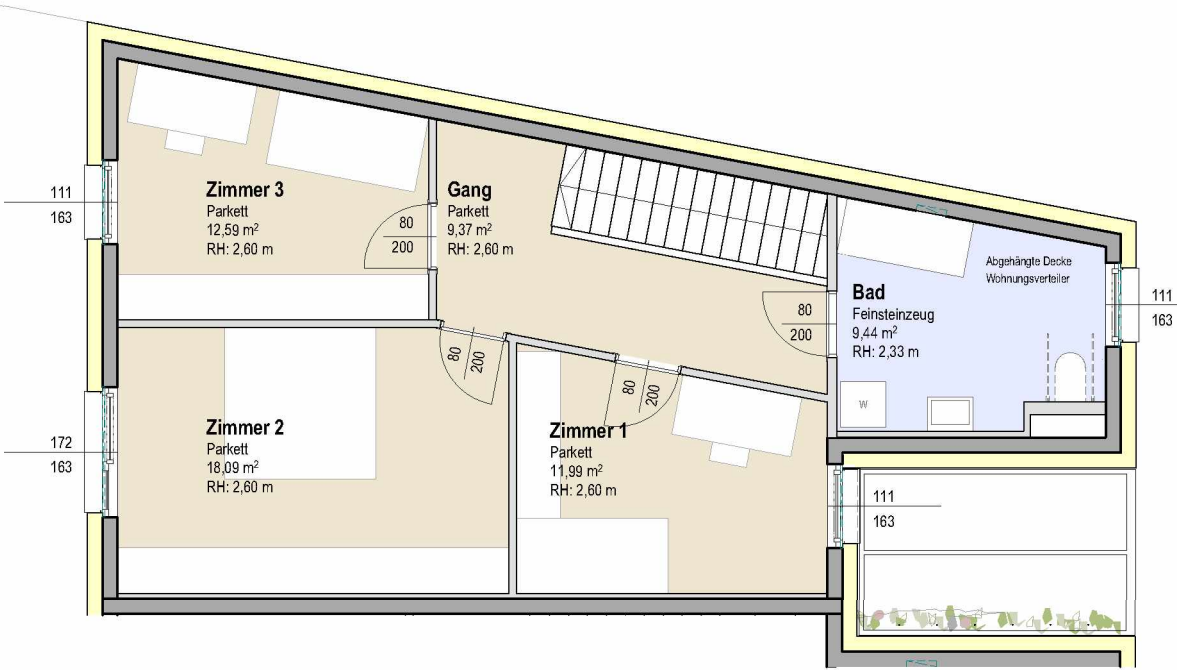

1. OBERGESCHOSS



ZIEGEL
BETON
GIPSKARTON

DÄMMUNG
PARKETT
FLIESEN

ERDGESCHOSS - TOP a

Raumbezeichnung	Wohnnutzfläche m²
Wohnküche	52,87 m²
Vorraum	7,43 m²
WC	2,14 m²
Abstellraum	3,55 m²
Wohnnutzfläche	65,99 m²
Gesamt Wohnnutzfläche	127,47 m²

1. OBERGESCHOSS - TOP a

Raumbezeichnung	Wohnnutzfläche m²
Gang	9,37 m²
Bad	9,44 m²
Zimmer	11,99 m²
Zimmer	18,09 m²
Zimmer	12,59 m²
Wohnnutzfläche	61,48 m²

Überdachungsgarten	7,95 m²
Terrasse	21,60 m²
Eigengarten	75,75 m²
Einlagerungsraum UG	8,64 m²
PKW Abstellplatz TG	1

