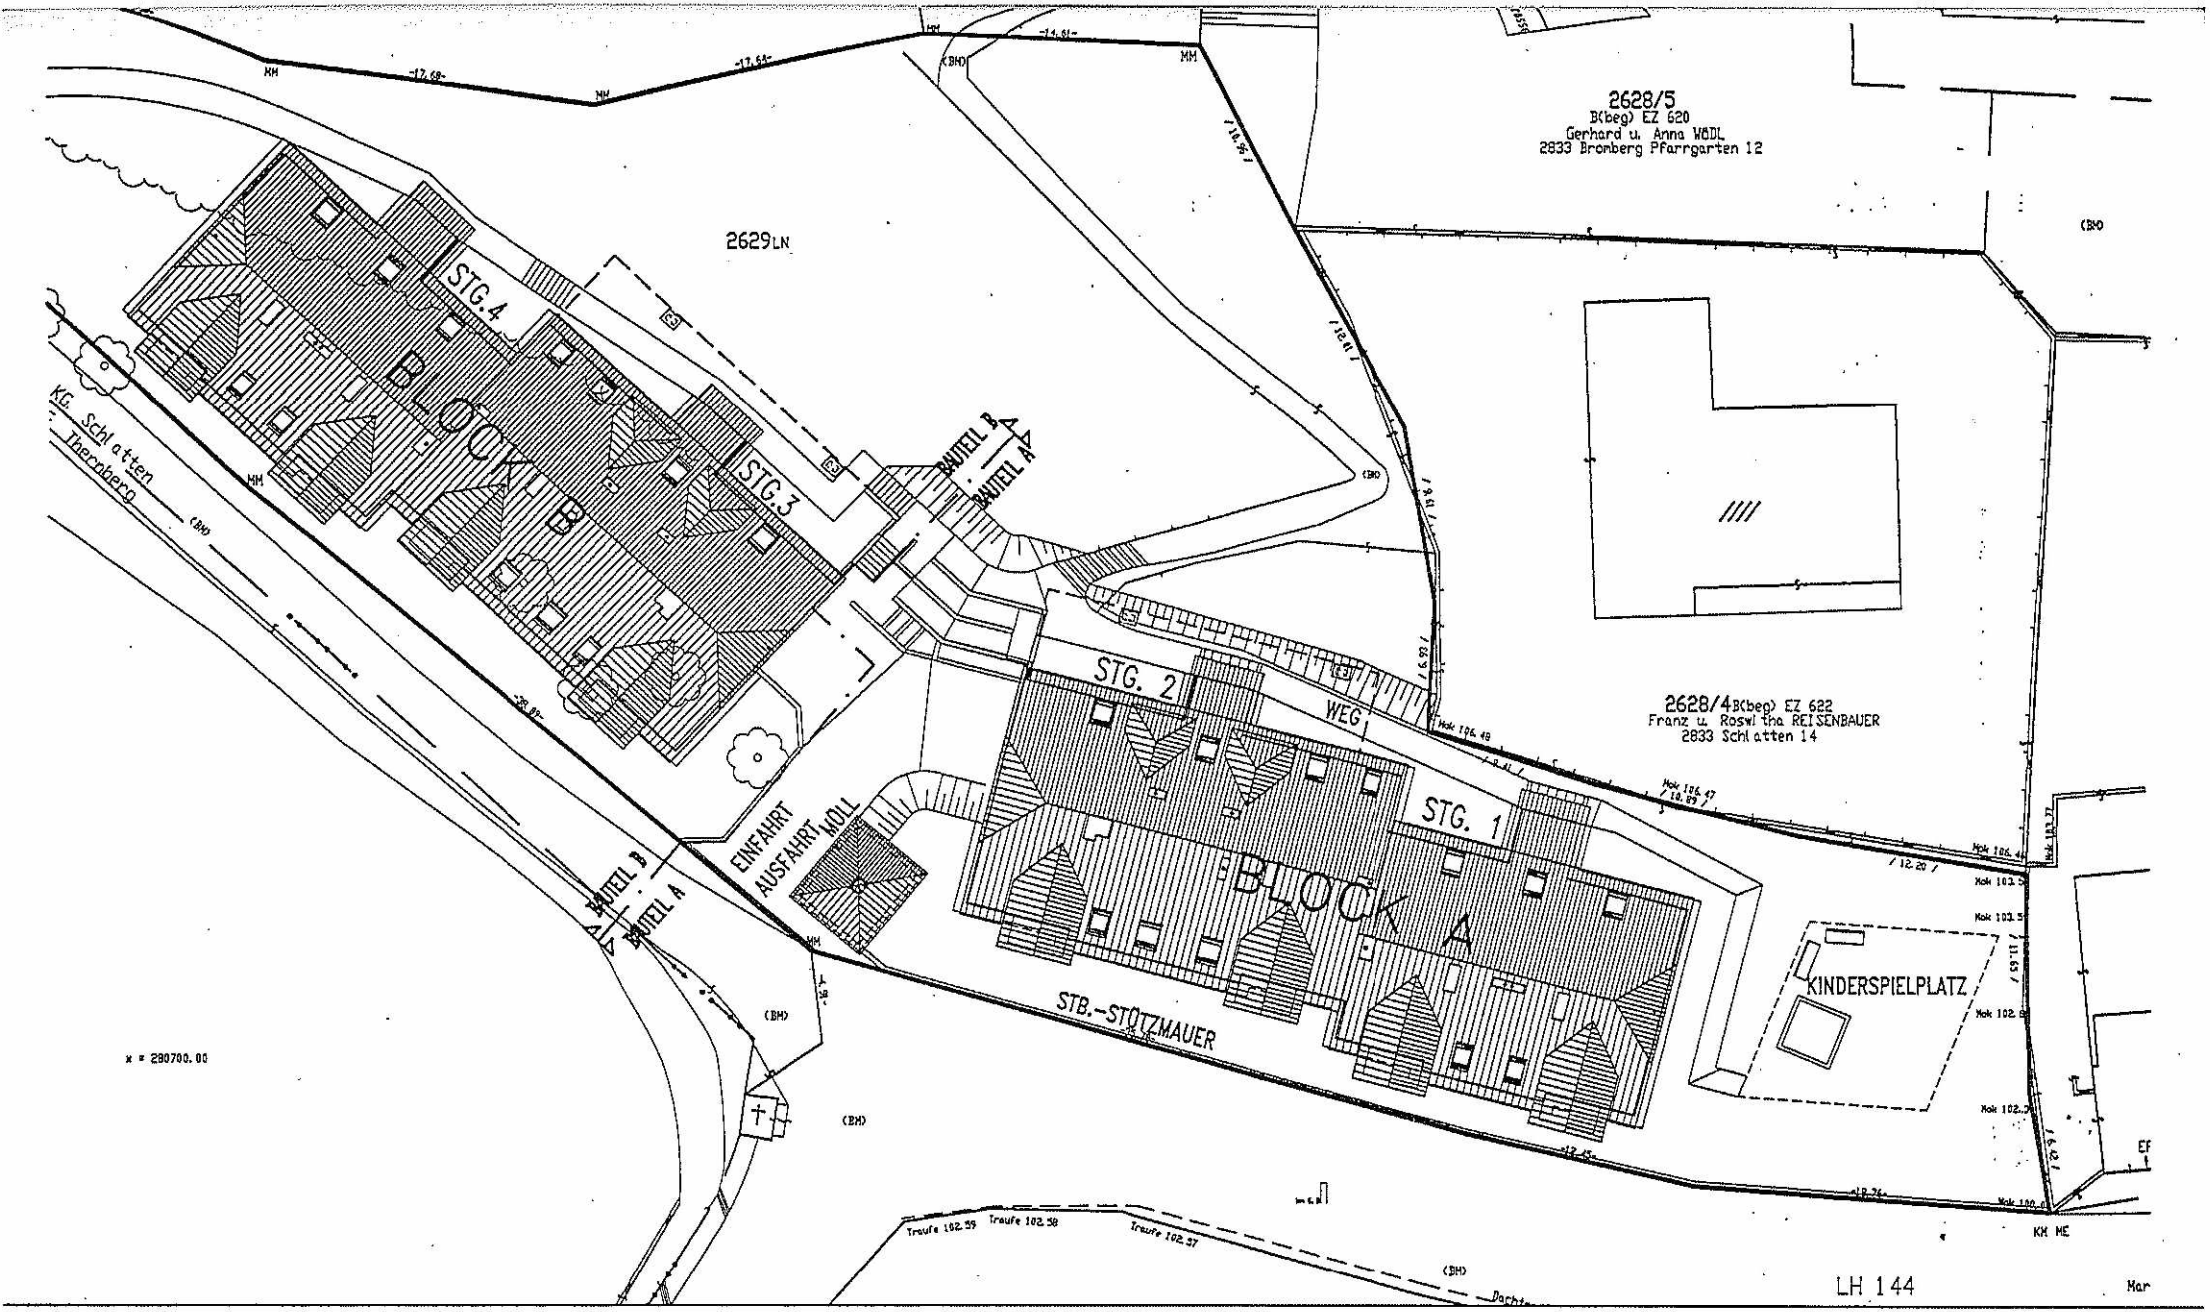

LAGEPLAN
M=1:400