



TOP 106 - STG 1

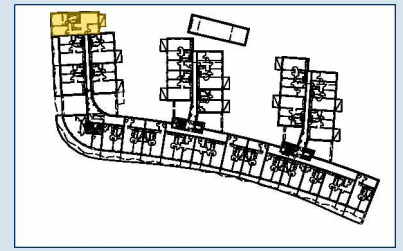

1. OBERGESCHOSS

Raumbezeichnung	Wohnnutzfläche
Gang	5,80 m ²
Kochnische	5,63 m ²
SR	6,19 m ²
VR	8,02 m ²
Wohnraum	25,36 m ²
Zimmer 1	13,36 m ²
Zimmer 2	15,60 m ²
Zimmer 3	10,67 m ²
Bad	6,78 m ²
WC	1,86 m ²
Wohnnutzfläche	99,27 m²
Balkon	7,60 m ²
KA	4,20 m ²
Anzahl PKW-STPL TOP 106	2

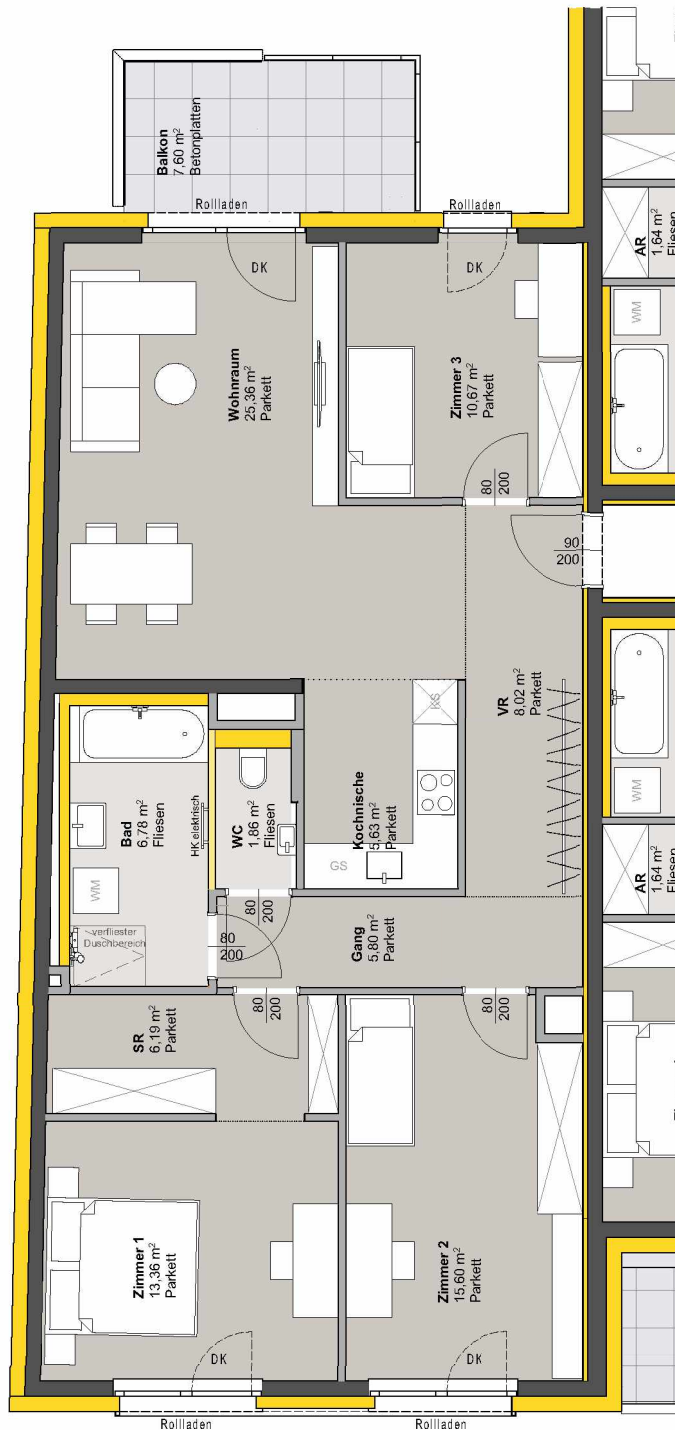

- MASSIVBAU
- LEICHTBAU
- INSTALLATIONSFREIE WAND ANPASSBARER WOHNBAU
- DÄMMUNG/VORSATZSCHALE
- PARKETT
- FLIESEN
- BETONPLATTEN

DK Dreh-Kipp Flügel

Frostsichere Außenarmatur

Hinweis: PKW-STPL in Tiefgarage

0 1 2 3 4 5m

