
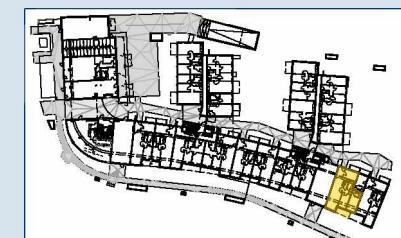


TOP 304 - STG 3

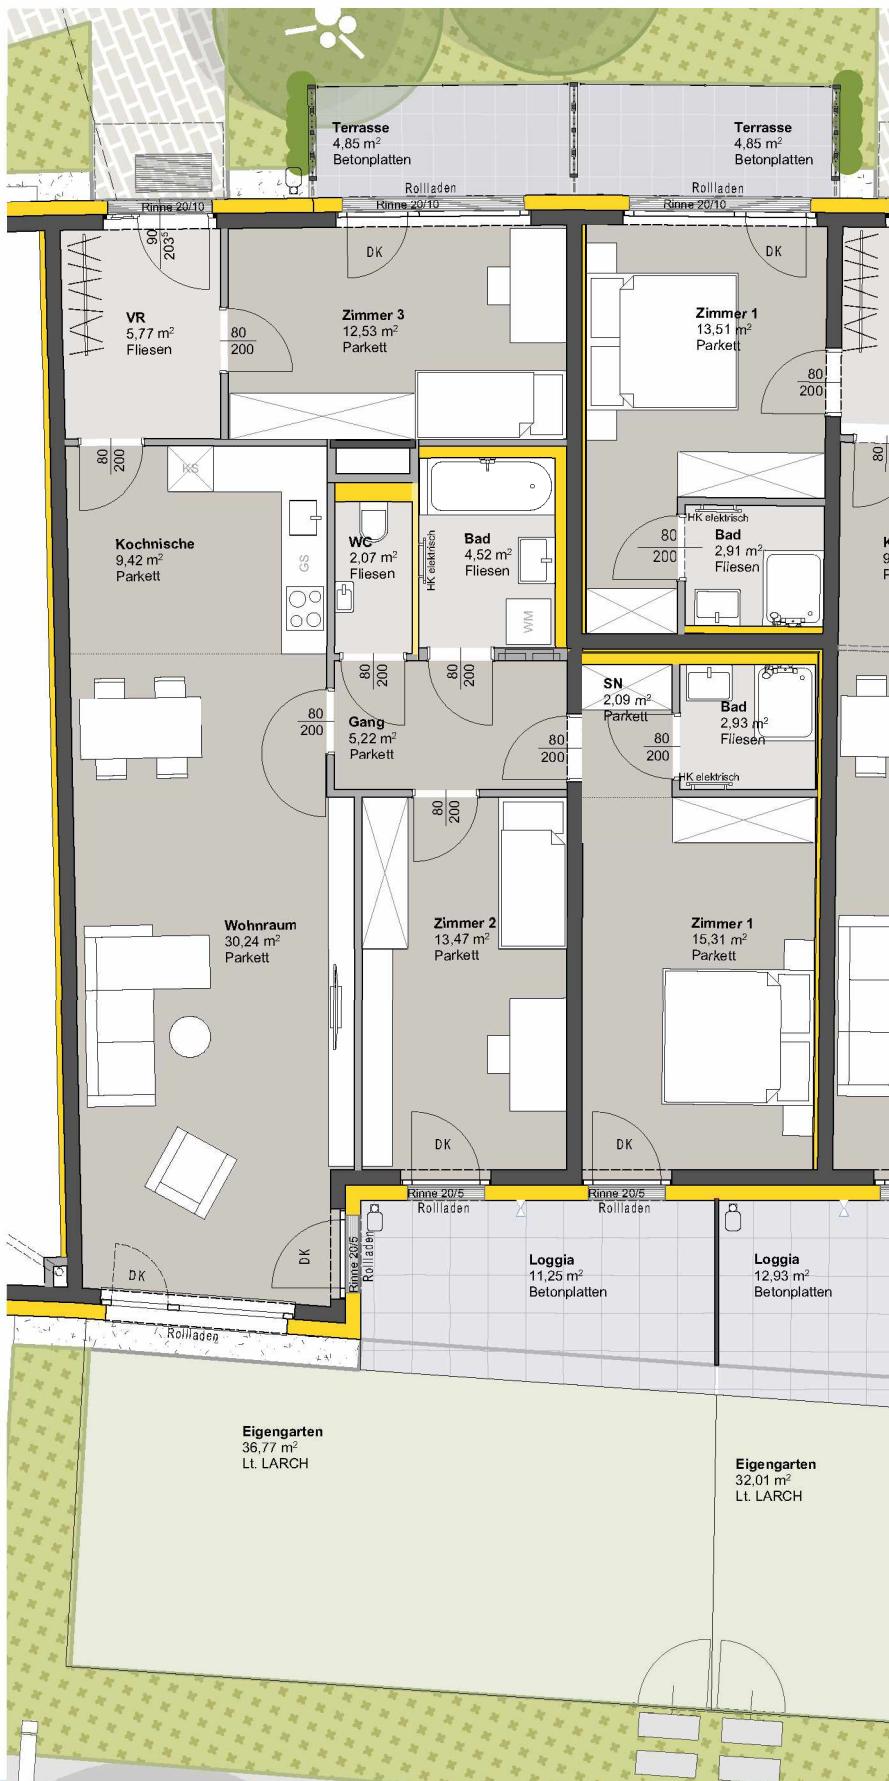

ERDGESCHOSS
Raumbezeichnung Wohnnutzfläche

Gang	5,22 m ²
Kochnische	9,42 m ²
SN	2,09 m ²
VR	5,77 m ²
Wohnraum	30,24 m ²
Zimmer 1	15,31 m ²
Zimmer 2	13,47 m ²
Zimmer 3	12,53 m ²
Bad	2,93 m ²
Bad	4,52 m ²
WC	2,07 m ²
Wohnnutzfläche	103,57 m²

Eigengarten	36,77 m ²
Loggia	11,25 m ²
Terrasse	4,85 m ²

KA 4,47 m²

Anzahl PKW-STPL TOP 304 2



- MASSIVBAU
- LEICHTBAU
- INSTALLATIONSFREIE WAND ANPASSBARER WOHNBAU
- DÄMMUNG/VORSATZSCHALE
- PARKETT
- FLIESEN
- BETONPLATTEN

DK Dreh-Kipp Flügel

 Frost-sichere Außenarmatur

Hinweis: PKW-STPL in Tiefgarage

