


TOP 4

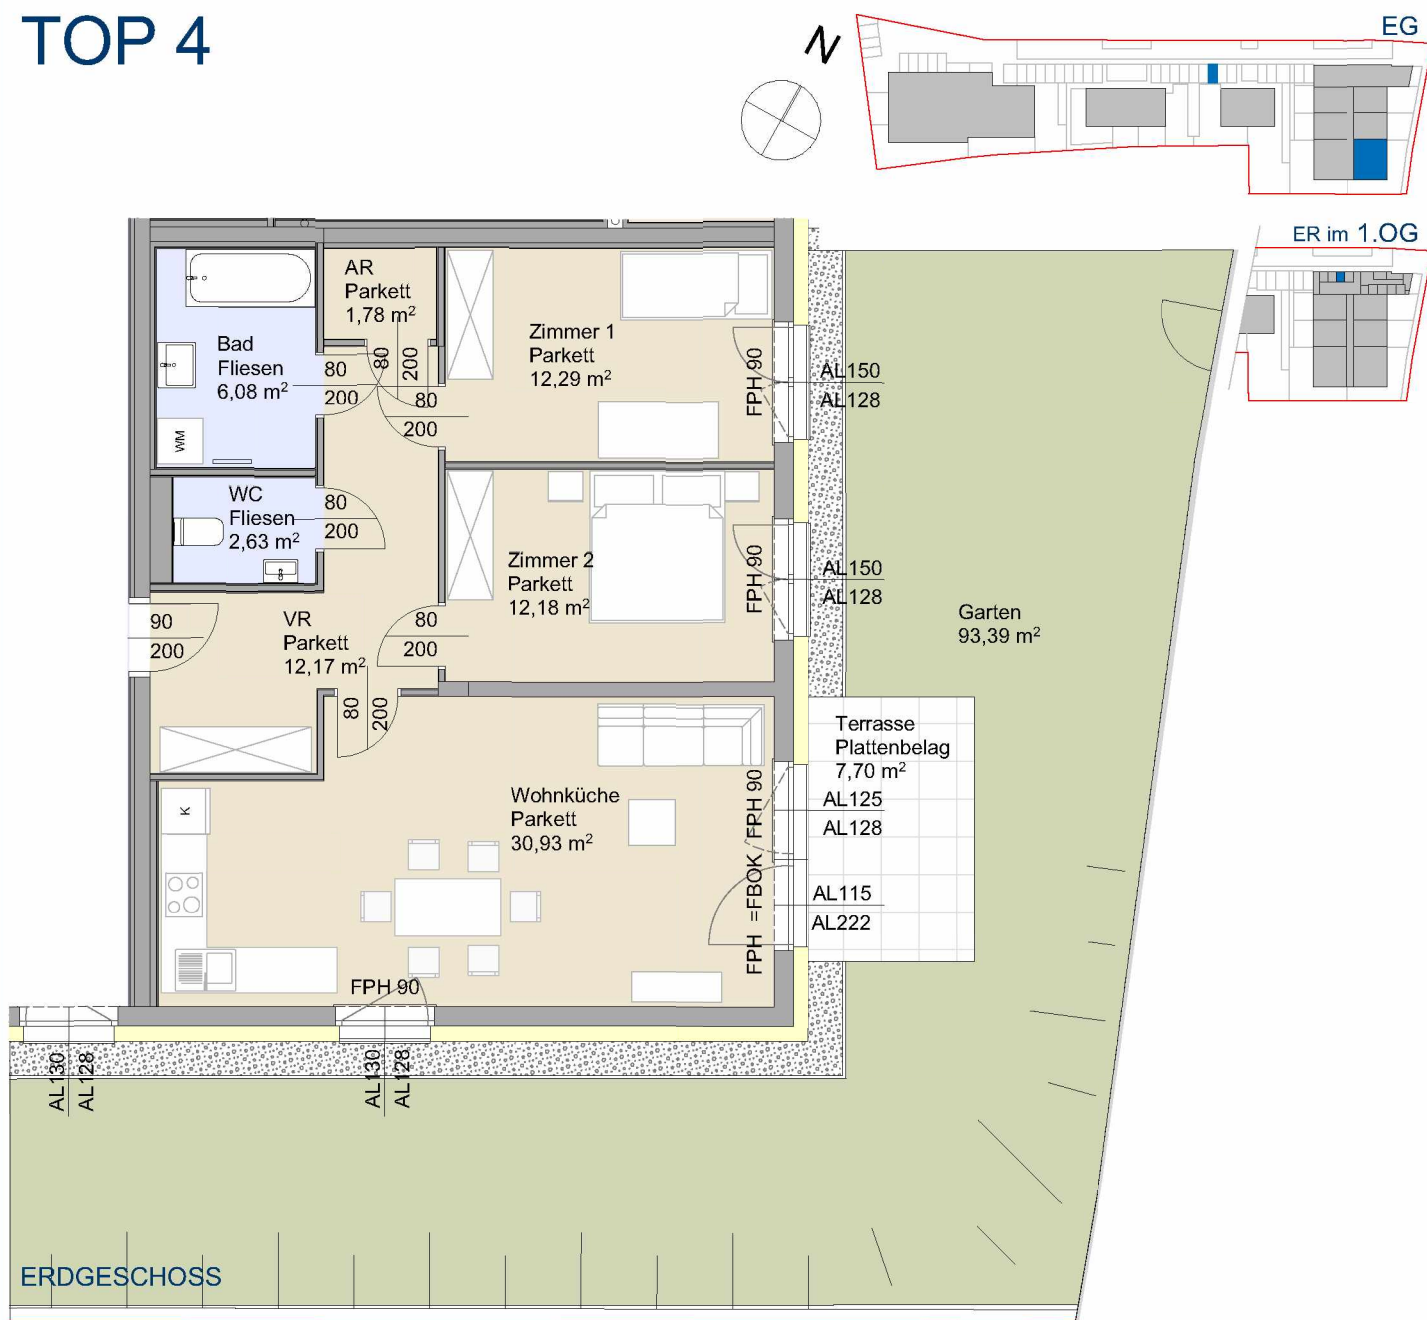

ERDGESCHOSS

Raumbezeichnung	Wohnnutzfläche
Wohnküche	30,93 m ²
Zimmer	12,29 m ²
Zimmer	12,18 m ²
Vorraum	12,17 m ²
WC	2,63 m ²
Bad	6,08 m ²
AR	1,78 m ²
Gesamt Wohnnutzfläche	78,06 m²

Terrasse	7,70 m ²
Garten	93,39 m ²
Einlagerungsraum ER	4,81 m ²
PKW-Abstellplatz	1