



BT I / EBENE 02

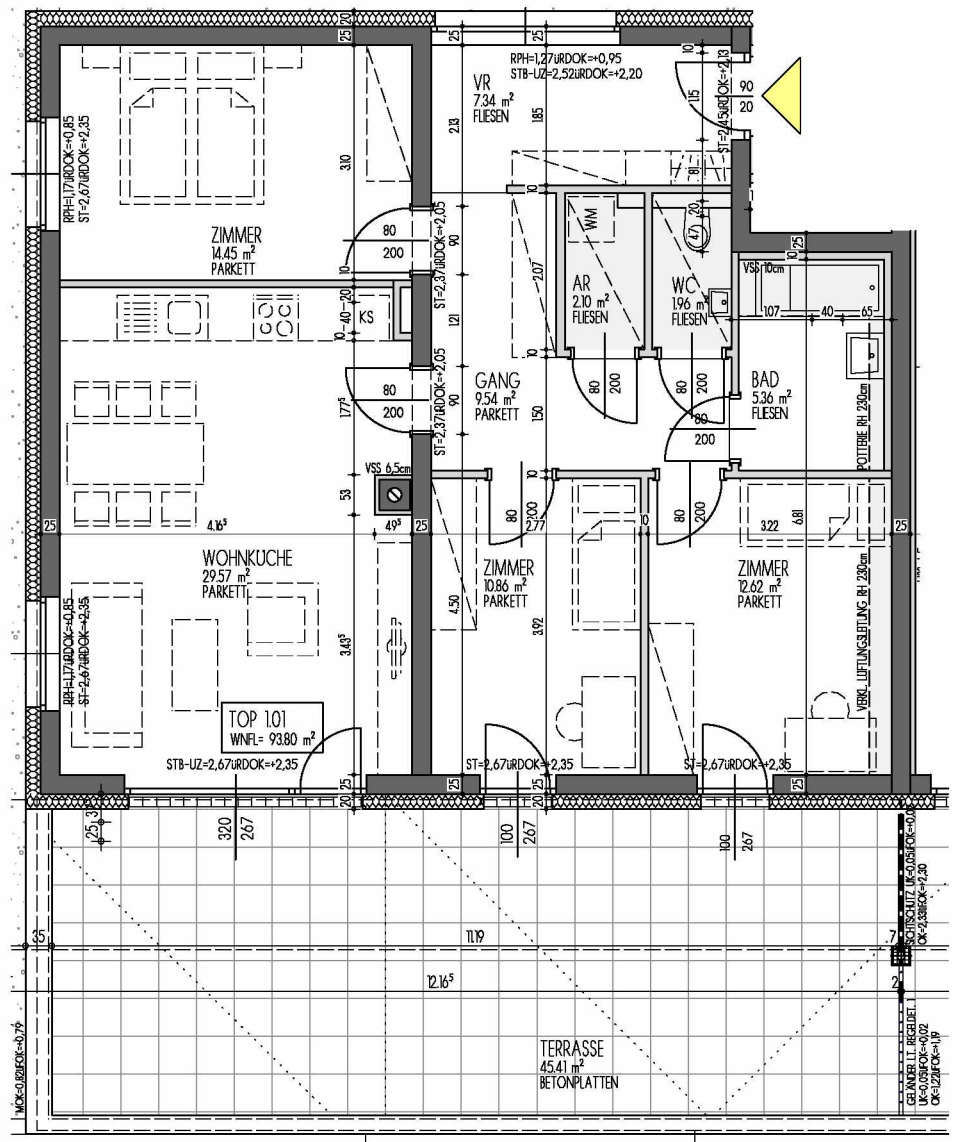

ABGEH. DECKE (GERINGERE RAUMHÖHE)

Klaus Kittag-Gasse

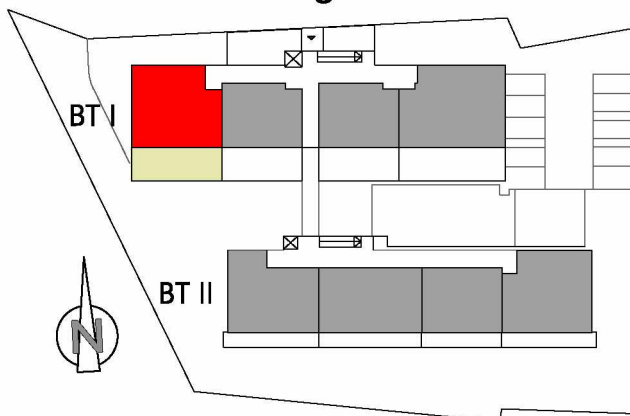

WNFL: 93,80 m²

TERRASSE: 45,41 m²

KELLERABTEIL 1.01: 3,99 m²

STELLPLÄTZE EBENE 2,

PARKDECK: P43, P44

DIE DARGESTELLTEN EINRICHTUNGSGEGENSTÄNDE GEHÖREN NICHT ZUR WOHNUNGS-AUSSTATTUNG,
SIE DIENEN LEDIGLICH ALS EINRICHTUNGSVORSCHLAG
GESTALTERISCHE UND TECHNISCHE ÄNDERUNGEN VORBEHALTEN !

0 1 2 3 4 5 m

MASSSTAB 1:100

STAND: 12.05.2015