



# NÖSTA - SCHWARZAU I-2

## 2656 SCHWARZAU AM STEINFELD, MARIENSIEDLUNG

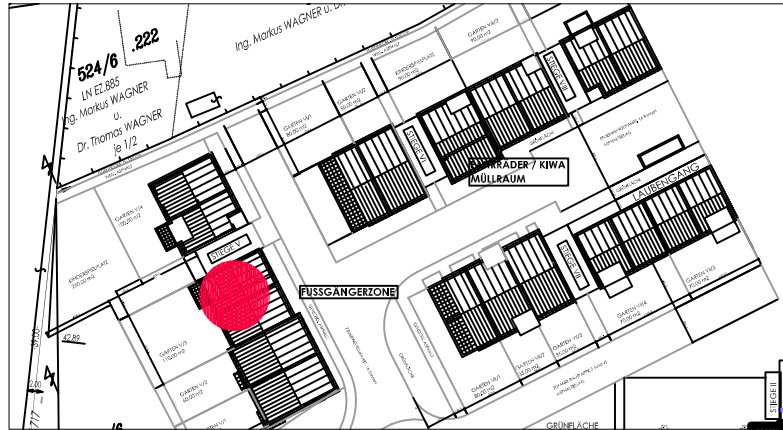

SITUATION, M:1:1000

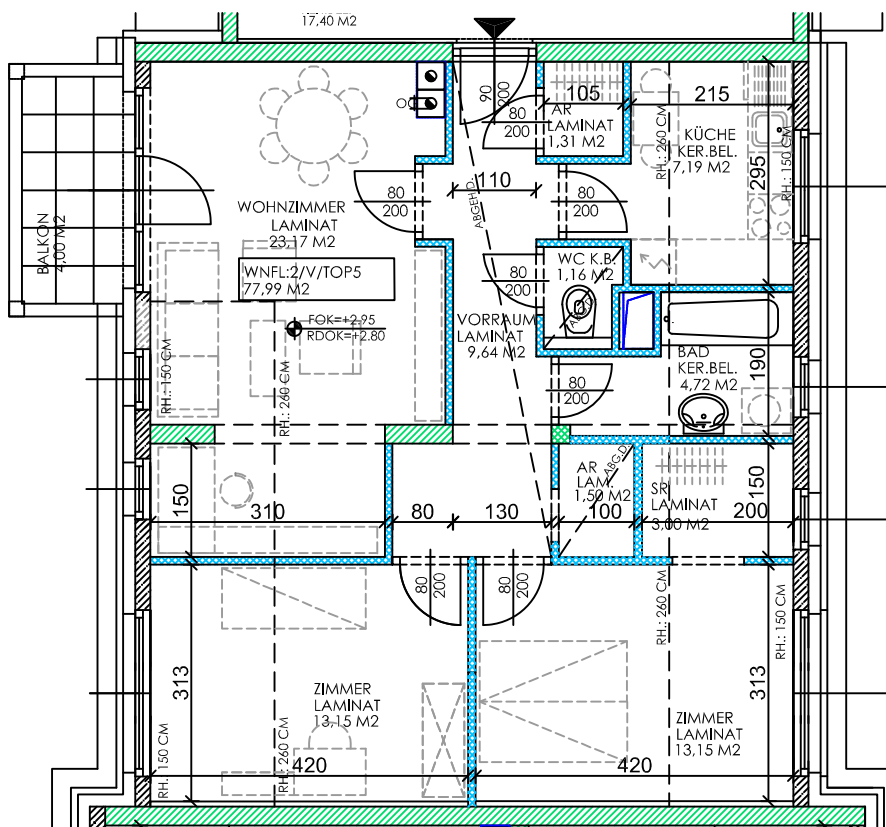

OBERGESCHOSS


### STIEGE 5 / WOHNUNG TOP 5

Wohnfläche: 77,99 m<sup>2</sup>  
 Balkon: 4,00 m<sup>2</sup>  
 Keller: 4,00 m<sup>2</sup>

Die dargestellten Einrichtungsgegenstände gehören nicht zur Wohnungsausstattung; sie dienen nur als Einrichtungsvorschlag.  
 Gestalterische und technische Änderungen vorbehalten !

Maßstab 1:100

Stand: 09.05.2014

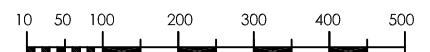

**ARGE ARCHITEKTEN PLUHARZ - SAGAISCHEK**

Arch. Dipl.-Ing. Friedrich PLUHARZ, 1140 WIEN, Beckmannsgasse 8  
 Arch. Dipl.-Ing. Mag. Franz SAGAISCHEK, 3011 PURKERSDORF, Tullnerbachstraße 67