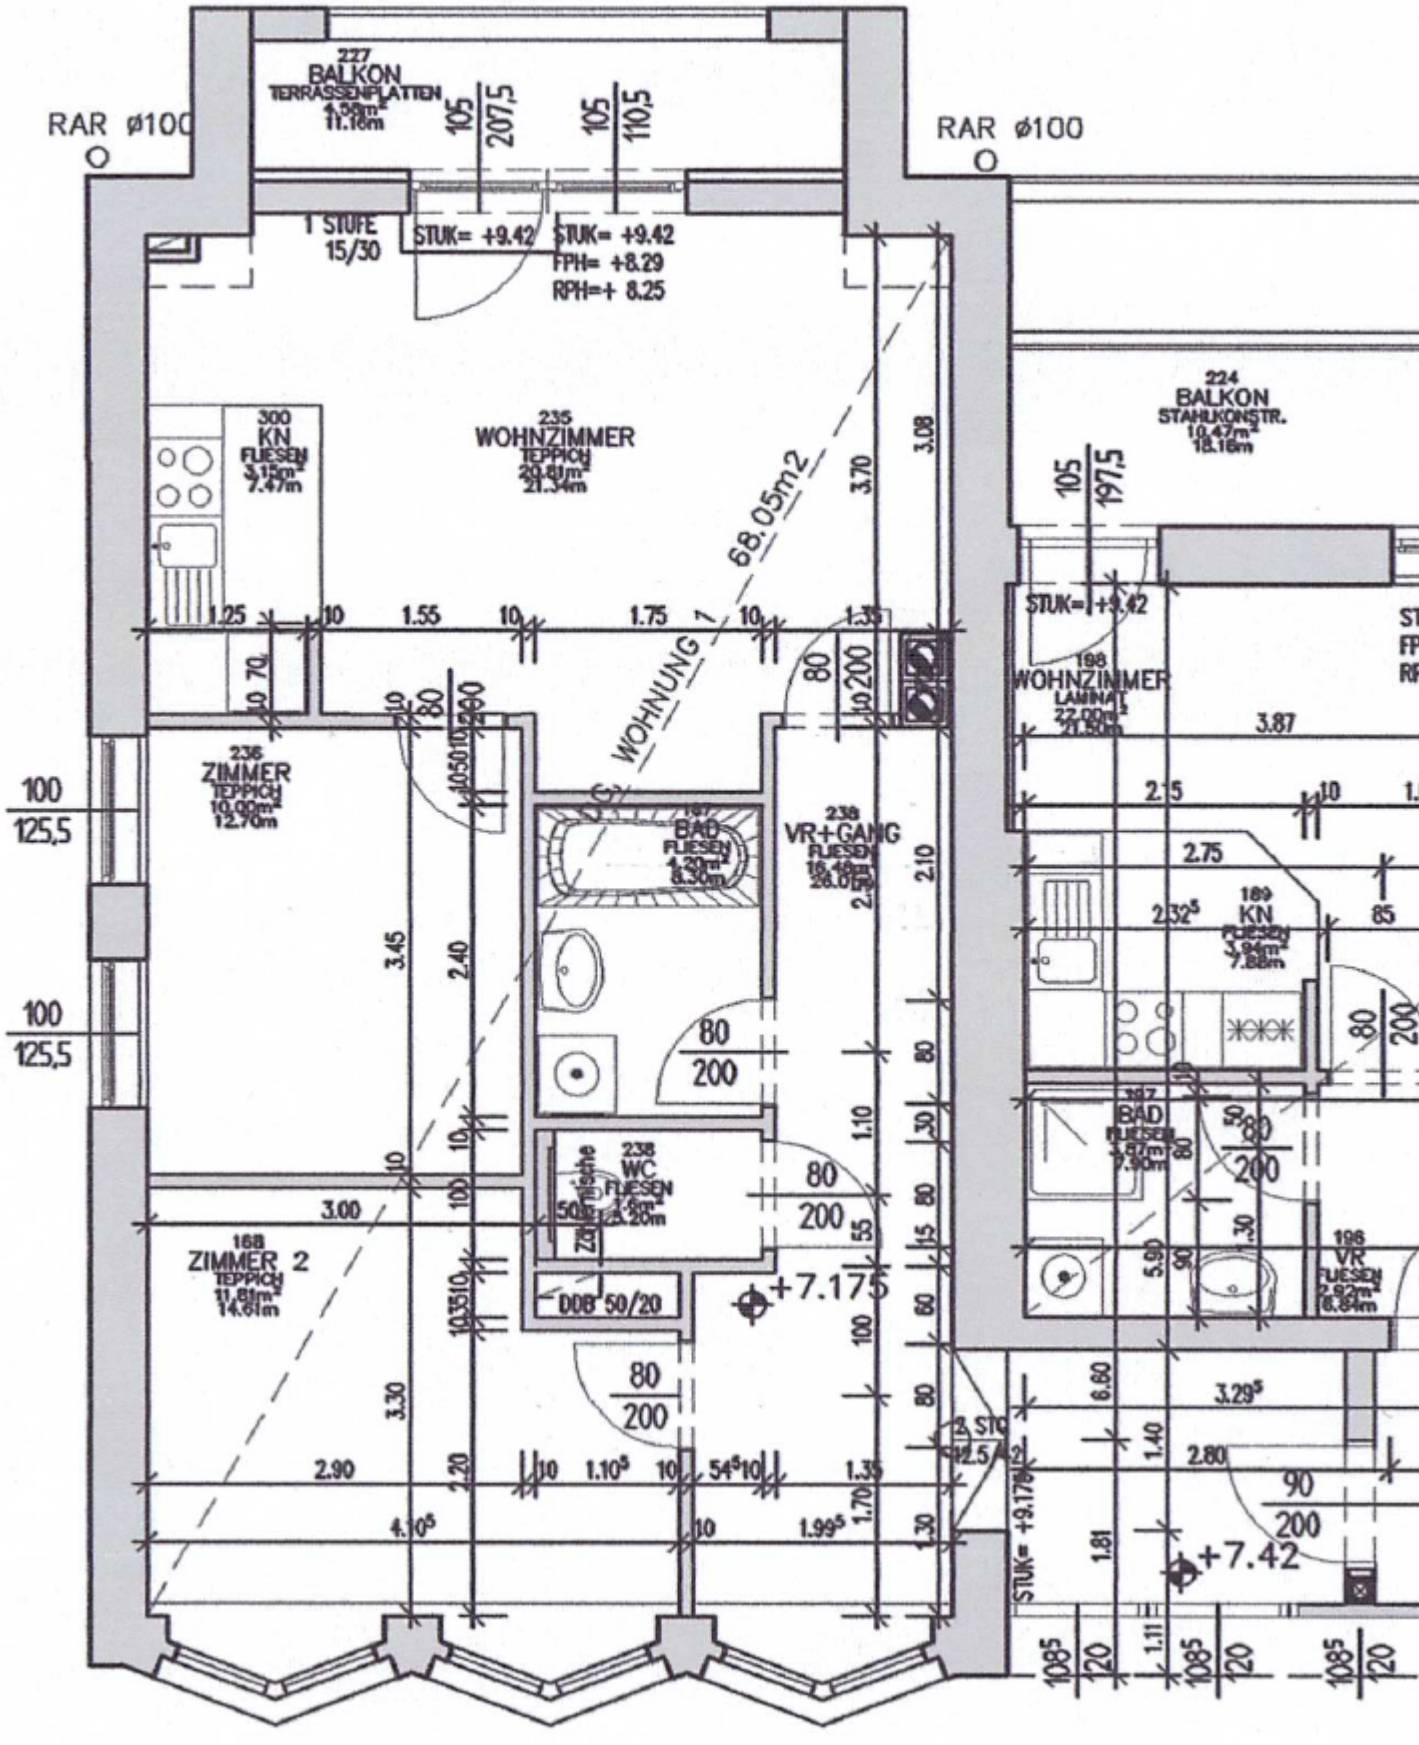
227
BALKON
TERRASSENPLATTEN
RAR ø100
RAR ø100
1 STUFE
15/30
STUK= +9.42
STUK= +9.42
FPH= +8.29
RPH=+ 8.25
300
KN
FUESEN
235
WOHNZIMMER
TEPPICH
68.05m2
WOHNUNG 7
236
ZIMMER
TEPPICH
BAD
FUESEN
238
VR+GANG
FUESEN
238
WC
FUESEN
168
ZIMMER 2
TEPPICH
DOB 50/20
+7.175
224
BALKON
STAHLKONSTR.
STUK= +9.42
198
WOHNZIMMER
LAMINAT
189
KN
FUESEN
197
BAD
FUESEN
196
VR
FUESEN
+7.42