


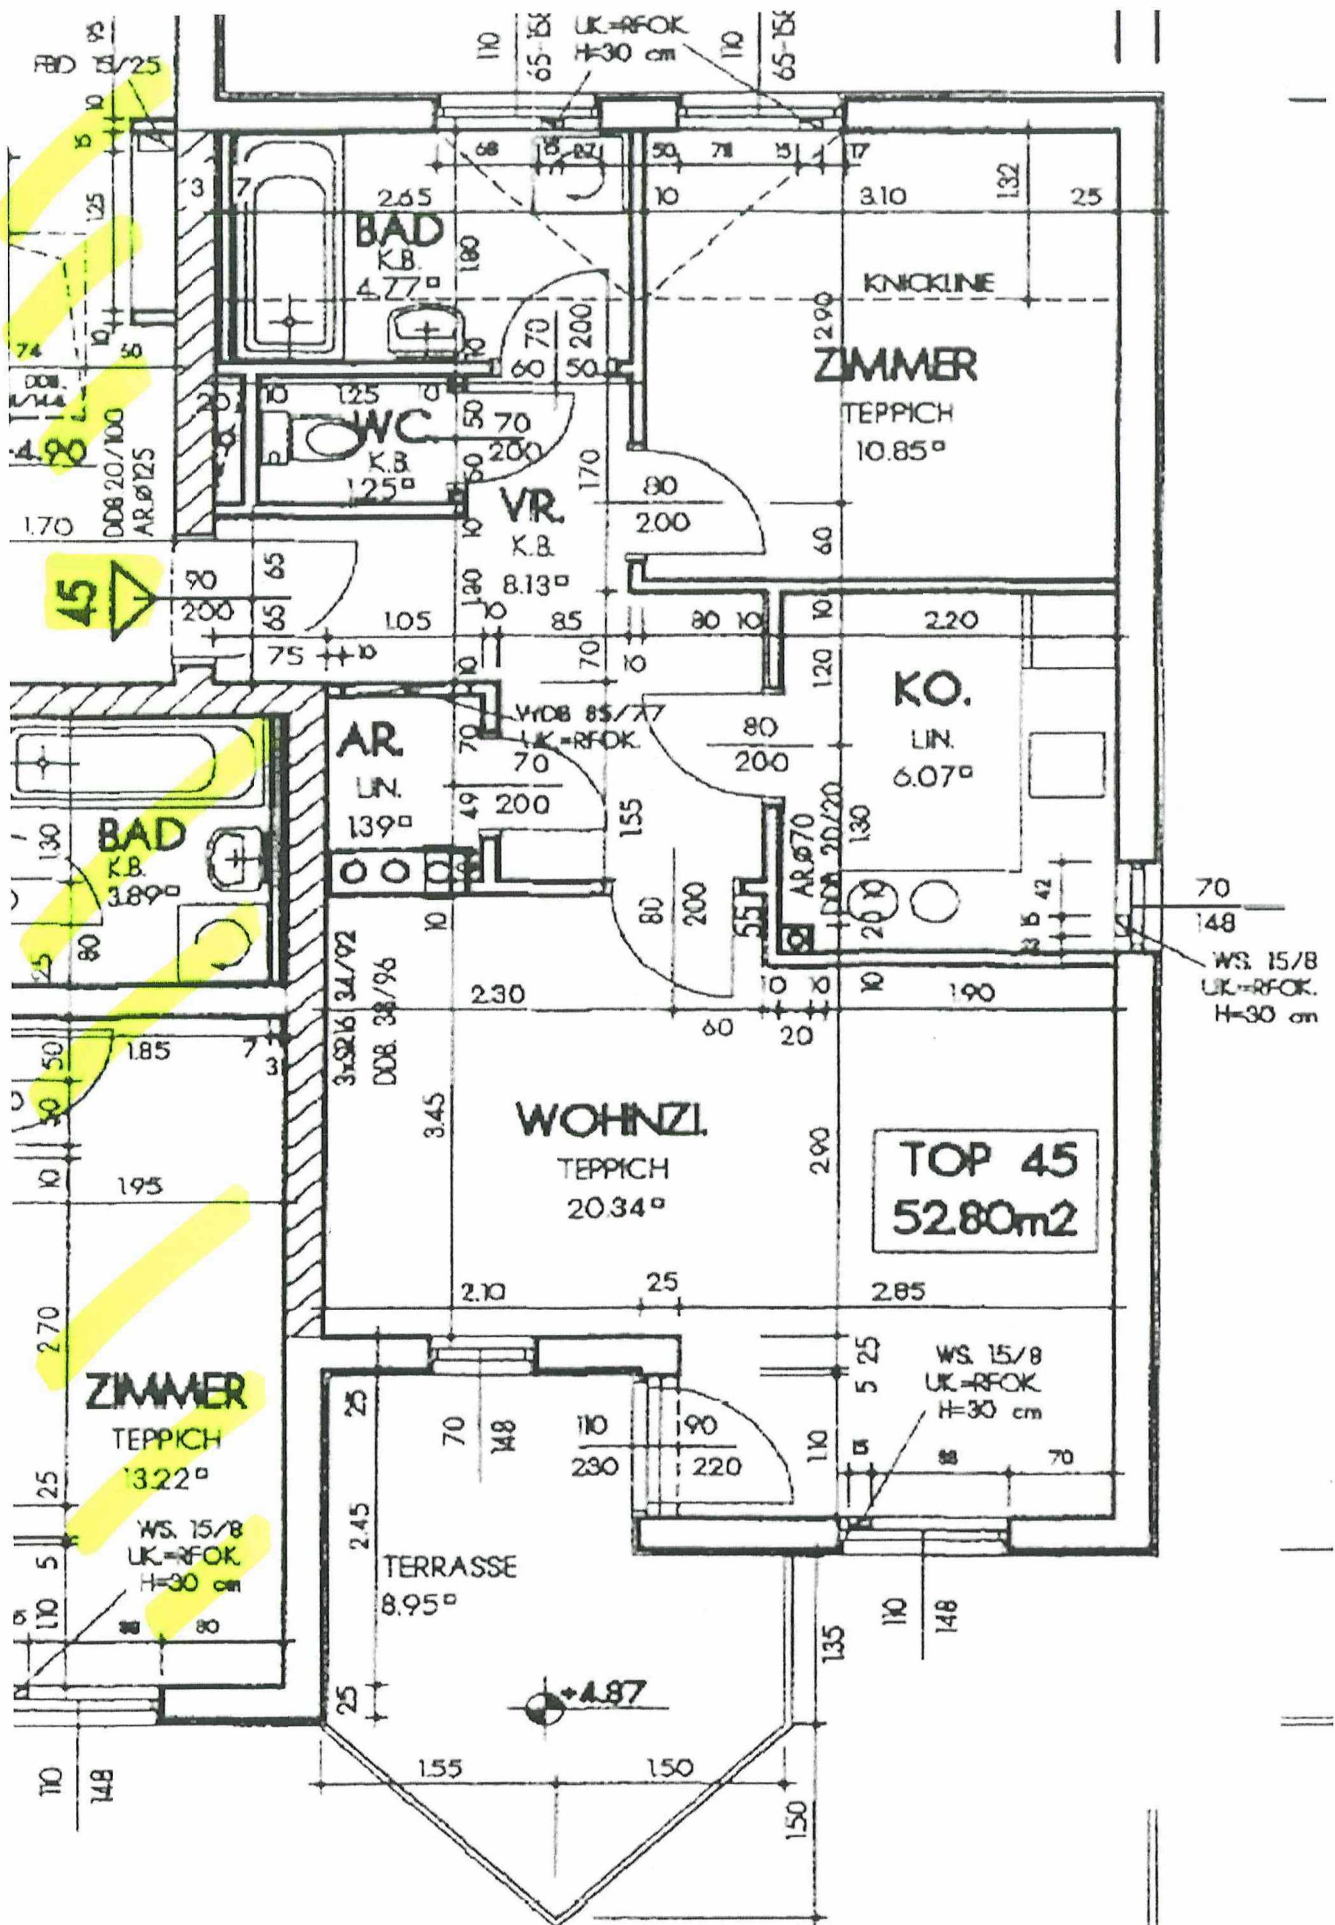

NUTZWERTGUTACHTEN

WOHNHAUSANLAGE 3130 INZERSDORF-GETZERSDORF, WALPERSDORF NR. 60-64

Stiege7/Top39/EG						50
Wohnung	52,88	A, O	0,875	46,27		46
Terrasse	8,95	H	0,300	2,69		3
Kellerabteil Nr.39	5,40	E	0,150	0,81		1
Stiege7/Top40/EG						51
Wohnung	50,58	A	0,950	48,05		48
Terrasse	6,45	H	0,300	1,94		2
Kellerabteil Nr.40	6,07	E	0,150	0,91		1
Stiege7/Top41/EG						72
Wohnung	73,47	A, N	0,925	67,96		68
Terrasse	8,95	H	0,300	2,69		3
Kellerabteil Nr.41	5,01	E	0,150	0,75		1
Stiege7/Top42/1.OG						53
Wohnung	52,84	B, O	0,925	48,88		49
Balkon	8,95	H	0,300	2,69		3
Kellerabteil Nr.42	5,01	E	0,150	0,75		1
Stiege7/Top43/1.OG						54
Wohnung	50,72	B	1,000	50,72		51
Balkon	6,45	H	0,300	1,94		2
Kellerabteil Nr.43	7,11	D	0,200	1,42		1
Stiege7/Top44/1.OG						76
Wohnung	73,59	B, N	0,975	71,75		72
Balkon	8,95	H	0,300	2,69		3
Kellerabteil Nr.44	7,29	D	0,200	1,46		1
Stiege7/Top45/DG						52
Wohnung	52,80	C, L, O	0,900	47,52		48
Balkon	8,95	H	0,300	2,69		3
Kellerabteil Nr.45	5,27	E	0,150	0,79		1
Stiege7/Top46/DG						54
Wohnung	50,68	C	1,000	50,68		51
Balkon	6,45	H	0,300	1,94		2
Kellerabteil Nr.46	5,27	E	0,150	0,79		1
Stiege7/Top47/DG						74
Wohnung	73,55	C, L, N	0,950	69,87		70
Balkon	8,95	H	0,300	2,69		3
Kellerabteil Nr.47	6,30	E	0,150	0,95		1
Stiege8/Top48/EG						68
Wohnung	71,80	A, K, P	0,900	64,62		65
Terrasse	6,00	H	0,300	1,80		2
Kellerabteil Nr.1	8,92	E	0,150	1,34		1