


KG Langenrohr

Lageplan 1:1000



BAUTEIL 1+2	62 WE
STELLPLATZE	62
+ BEHINDERTENSTELLPL.	3
+ RESERVESTELLPLATZE	3
GESAMT	68 PKW

BAUTEIL 3+4	65 WE
STELLPLATZE	
TEFGARAGE	65
FREEN	16
GESAMT	81 PKW

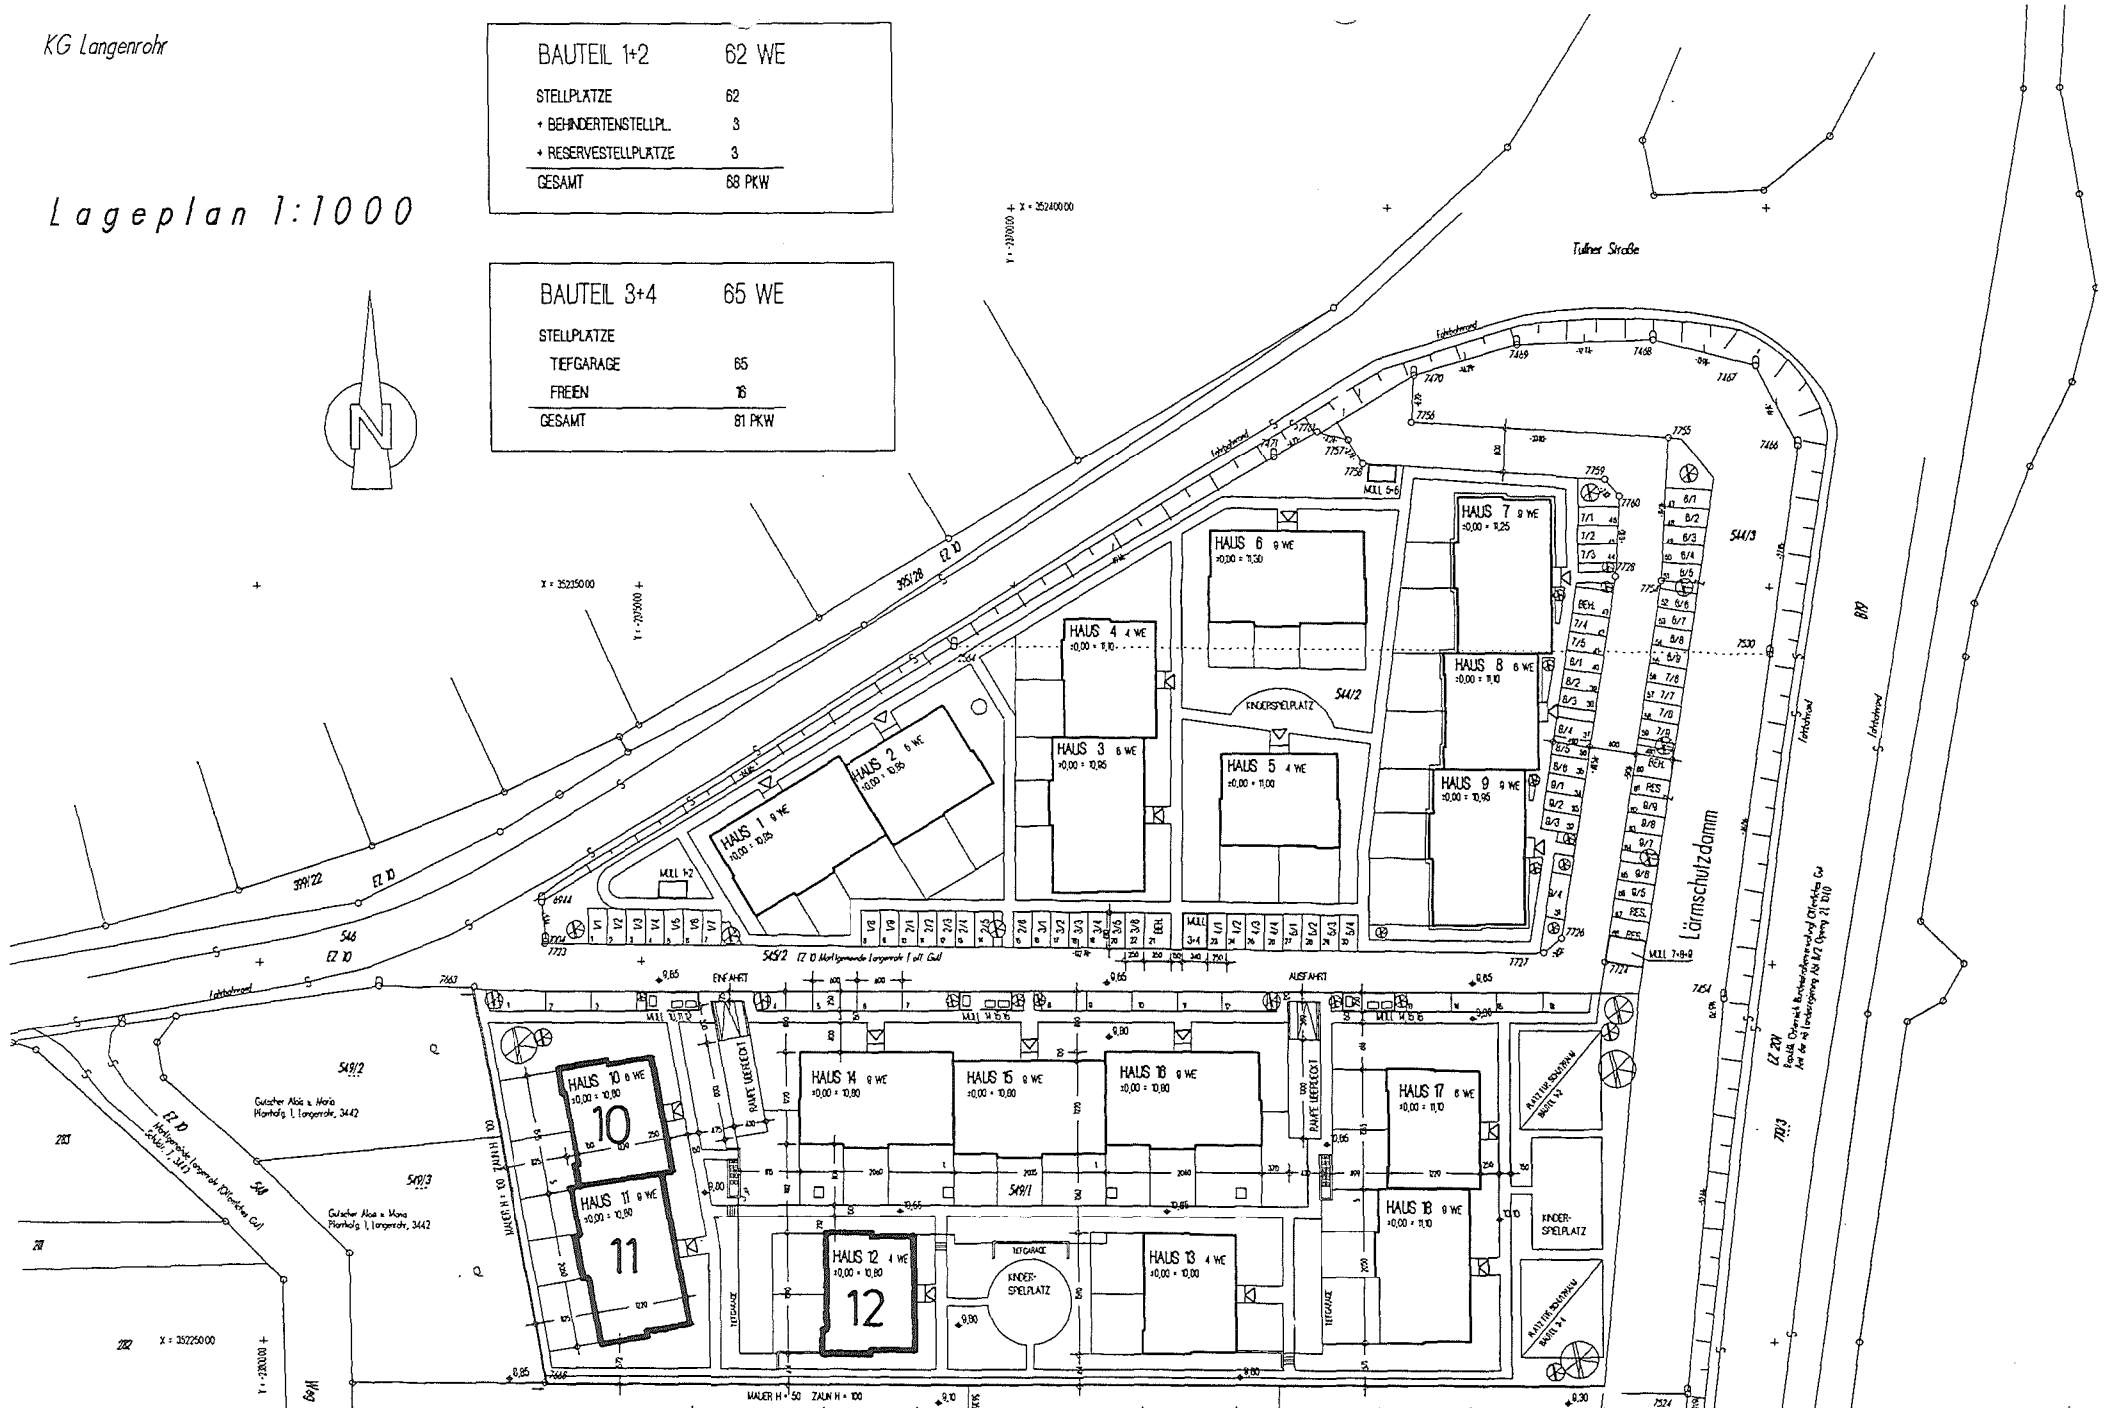

LANGENROHR /

LAGEPLAN

M 1/1000