
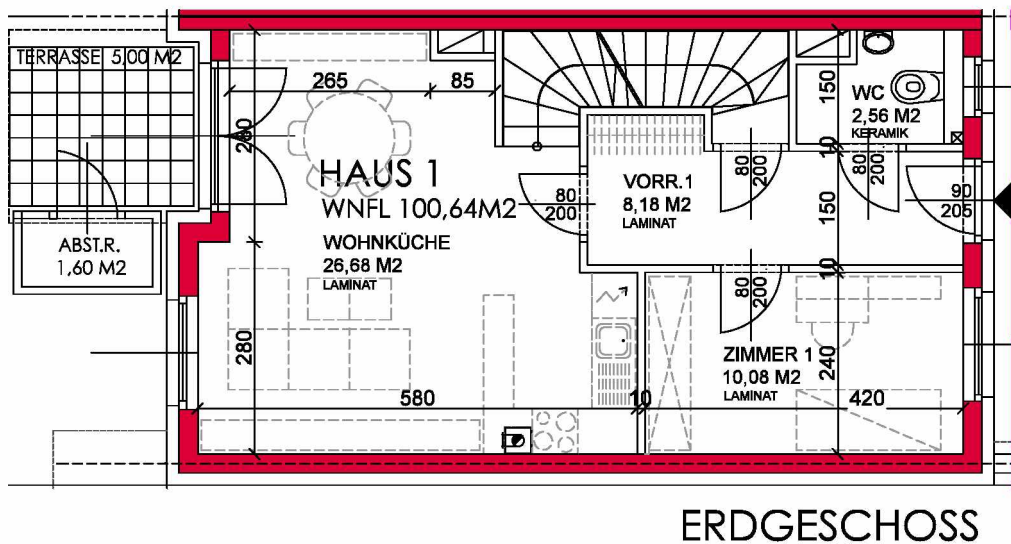


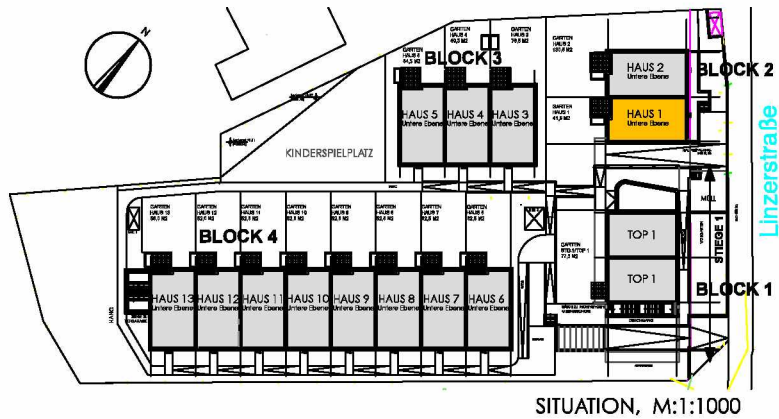


HAUS / WOHNUNG TOP 1

Wohnfläche:	100,64 m2
Balkon:	8,50 m2
Dachboden:	37,58 m2
Gartenfläche:	41,50 m2
Gartenabstellr.:	1,60 m2
Keller:	41,51 m2
Terrasse:	5,00 m2


Die dargestellten Einrichtungsgegenstände gehören nicht zur Wohnungsausstattung; sie dienen nur als Einrichtungsvorschlag.
Gestalterische und technische Änderungen vorbehalten!

Maßstab 1:100


Stand: 19.05.2014

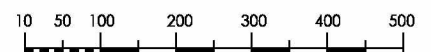**ARGE ARCHITEKTEN PLUHARZ - SAGAISCHEK**

Arch. Dipl.-Ing. Friedrich PLUHARZ, 1140 WIEN, Beckmannngasse 8
Arch. Dipl.-Ing. Mag. Franz SAGAISCHEK, 3011 PURKERSDORF, Tullnerbachstraße 67

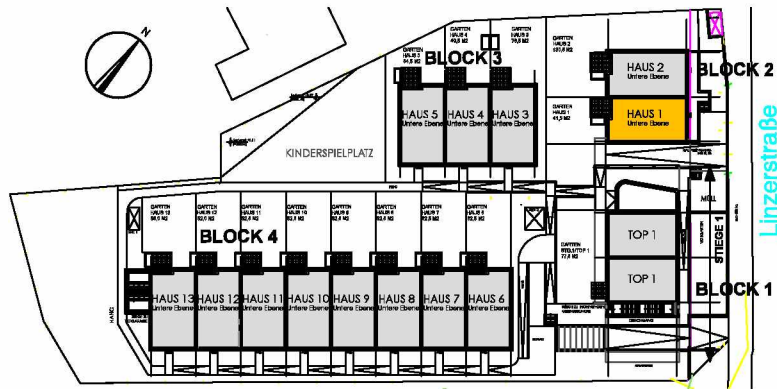

SITUATION, M:1:1000

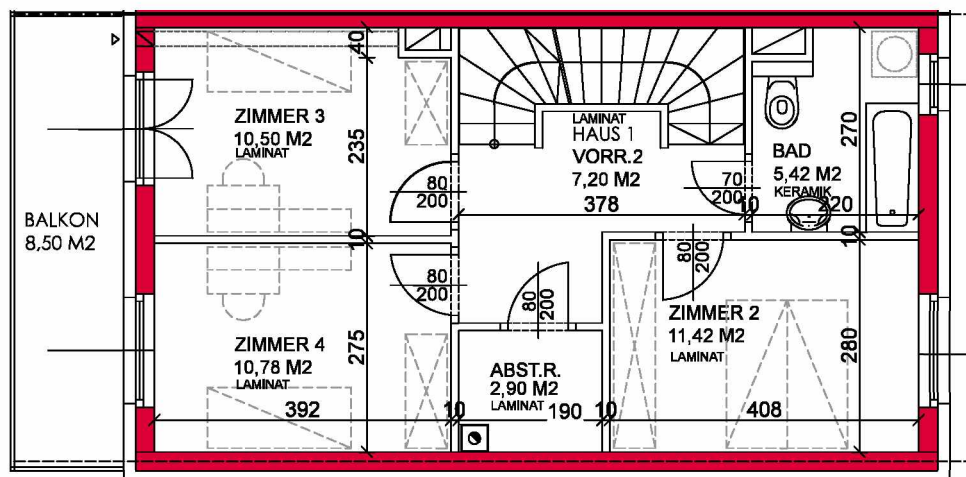

OBERGESCHOSS

HAUS / WOHNUNG TOP 1

Wohnfläche:	100,64 m2
Balkon:	8,50 m2
Dachboden:	37,58 m2
Gartenfläche:	41,50 m2
Gartenabstellr.:	1,60 m2
Keller:	41,51 m2
Terrasse:	5,00 m2

Die dargestellten Einrichtungsgegenstände gehören nicht zur Wohnungsausstattung; sie dienen nur als Einrichtungsvorschlag.
Gestalterische und technische Änderungen vorbehalten!



Maßstab 1:100

Stand: 19.05.2014



ARGE ARCHITEKTEN PLUHARZ - SAGAISCHEK

Arch. Dipl.-Ing. Friedrich PLUHARZ, 1140 WIEN, Beckmannsgasse 8
Arch. Dipl.-Ing. Mag. Franz SAGAISCHEK, 3011 PURKERSDORF, Tullnerbachstraße 67

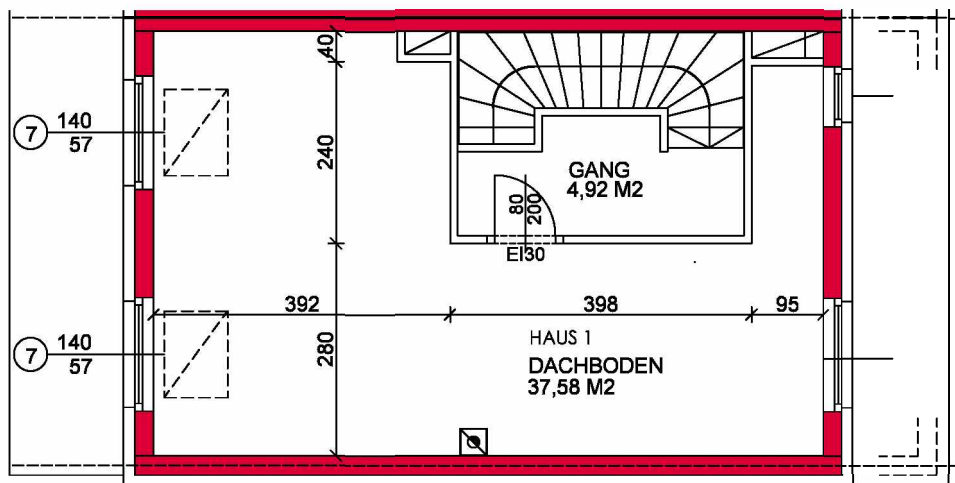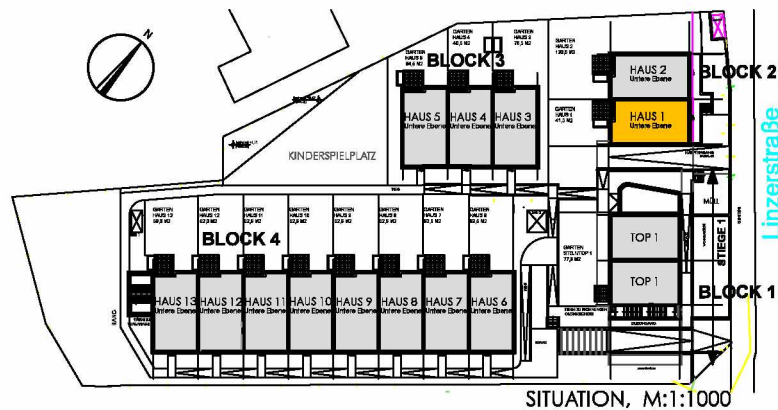

DACHBODEN
belagsfertige Ausführung


HAUS / WOHNUNG TOP 1

Wohnfläche:	100,64 m ²
Balkon:	8,50 m ²
Dachboden:	37,58 m ²
Gartenfläche:	41,50 m ²
Gartenabstellr.:	1,60 m ²
Keller:	41,51 m ²
Terrasse:	5,00 m ²

Die dargestellten Einrichtungsgegenstände gehören nicht zur Wohnungsausstattung; sie dienen nur als Einrichtungsvorschlag.
Gestalterische und technische Änderungen vorbehalten !



Maßstab 1:100

Stand: 19.05.2014

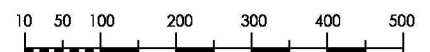

ARGE ARCHITEKTEN PLUHARZ - SAGAISCHEK

Arch. Dipl.-Ing. Friedrich PLUHARZ, 1140 WIEN, Beckmannsgasse 8
Arch. Dipl.-Ing. Mag. Franz SAGAISCHEK, 3011 PURKERSDORF, Tullnerbachstraße 67

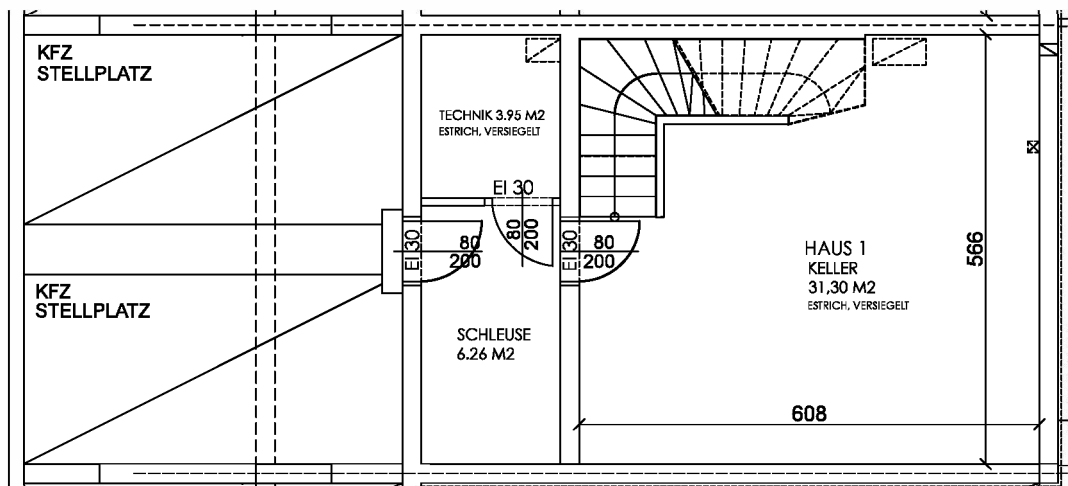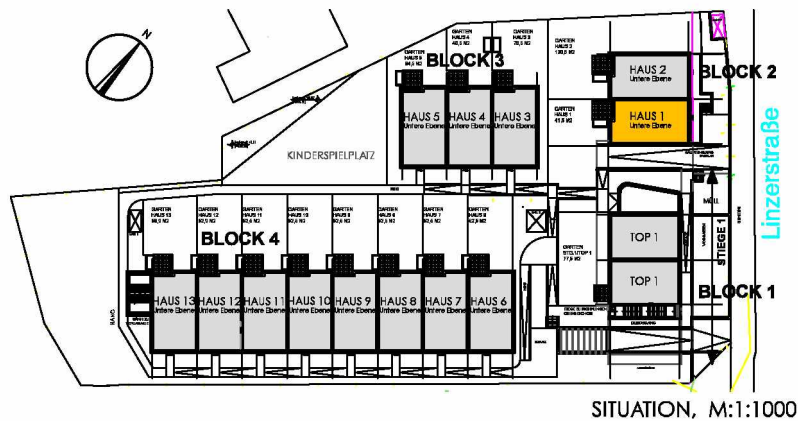

KELLER/GARAGE

HAUS / WOHNUNG TOP 1

Wohnfläche:	100,64 m2
Balkon:	8,50 m2
Dachboden:	37,58 m2
Gartenfläche:	41,50 m2
Gartenabstellr.:	1,60 m2
Keller:	41,51 m2
Terrasse:	5,00 m2

Die dargestellten Einrichtungsgegenstände gehören nicht zur Wohnungsausstattung; sie dienen nur als Einrichtungsvorschlag.
Gestalterische und technische Änderungen vorbehalten!

Maßstab 1:100

Stand: 19.05.2014



ARGE ARCHITEKTEN PLUHARZ - SAGAISCHEK

Arch. Dipl.-Ing. Friedrich PLUHARZ, 1140 WIEN, Beckmannsgasse 8
Arch. Dipl.-Ing. Mag. Franz SAGAISCHEK, 3011 PURKERSDORF, Tullnerbachstraße 67