


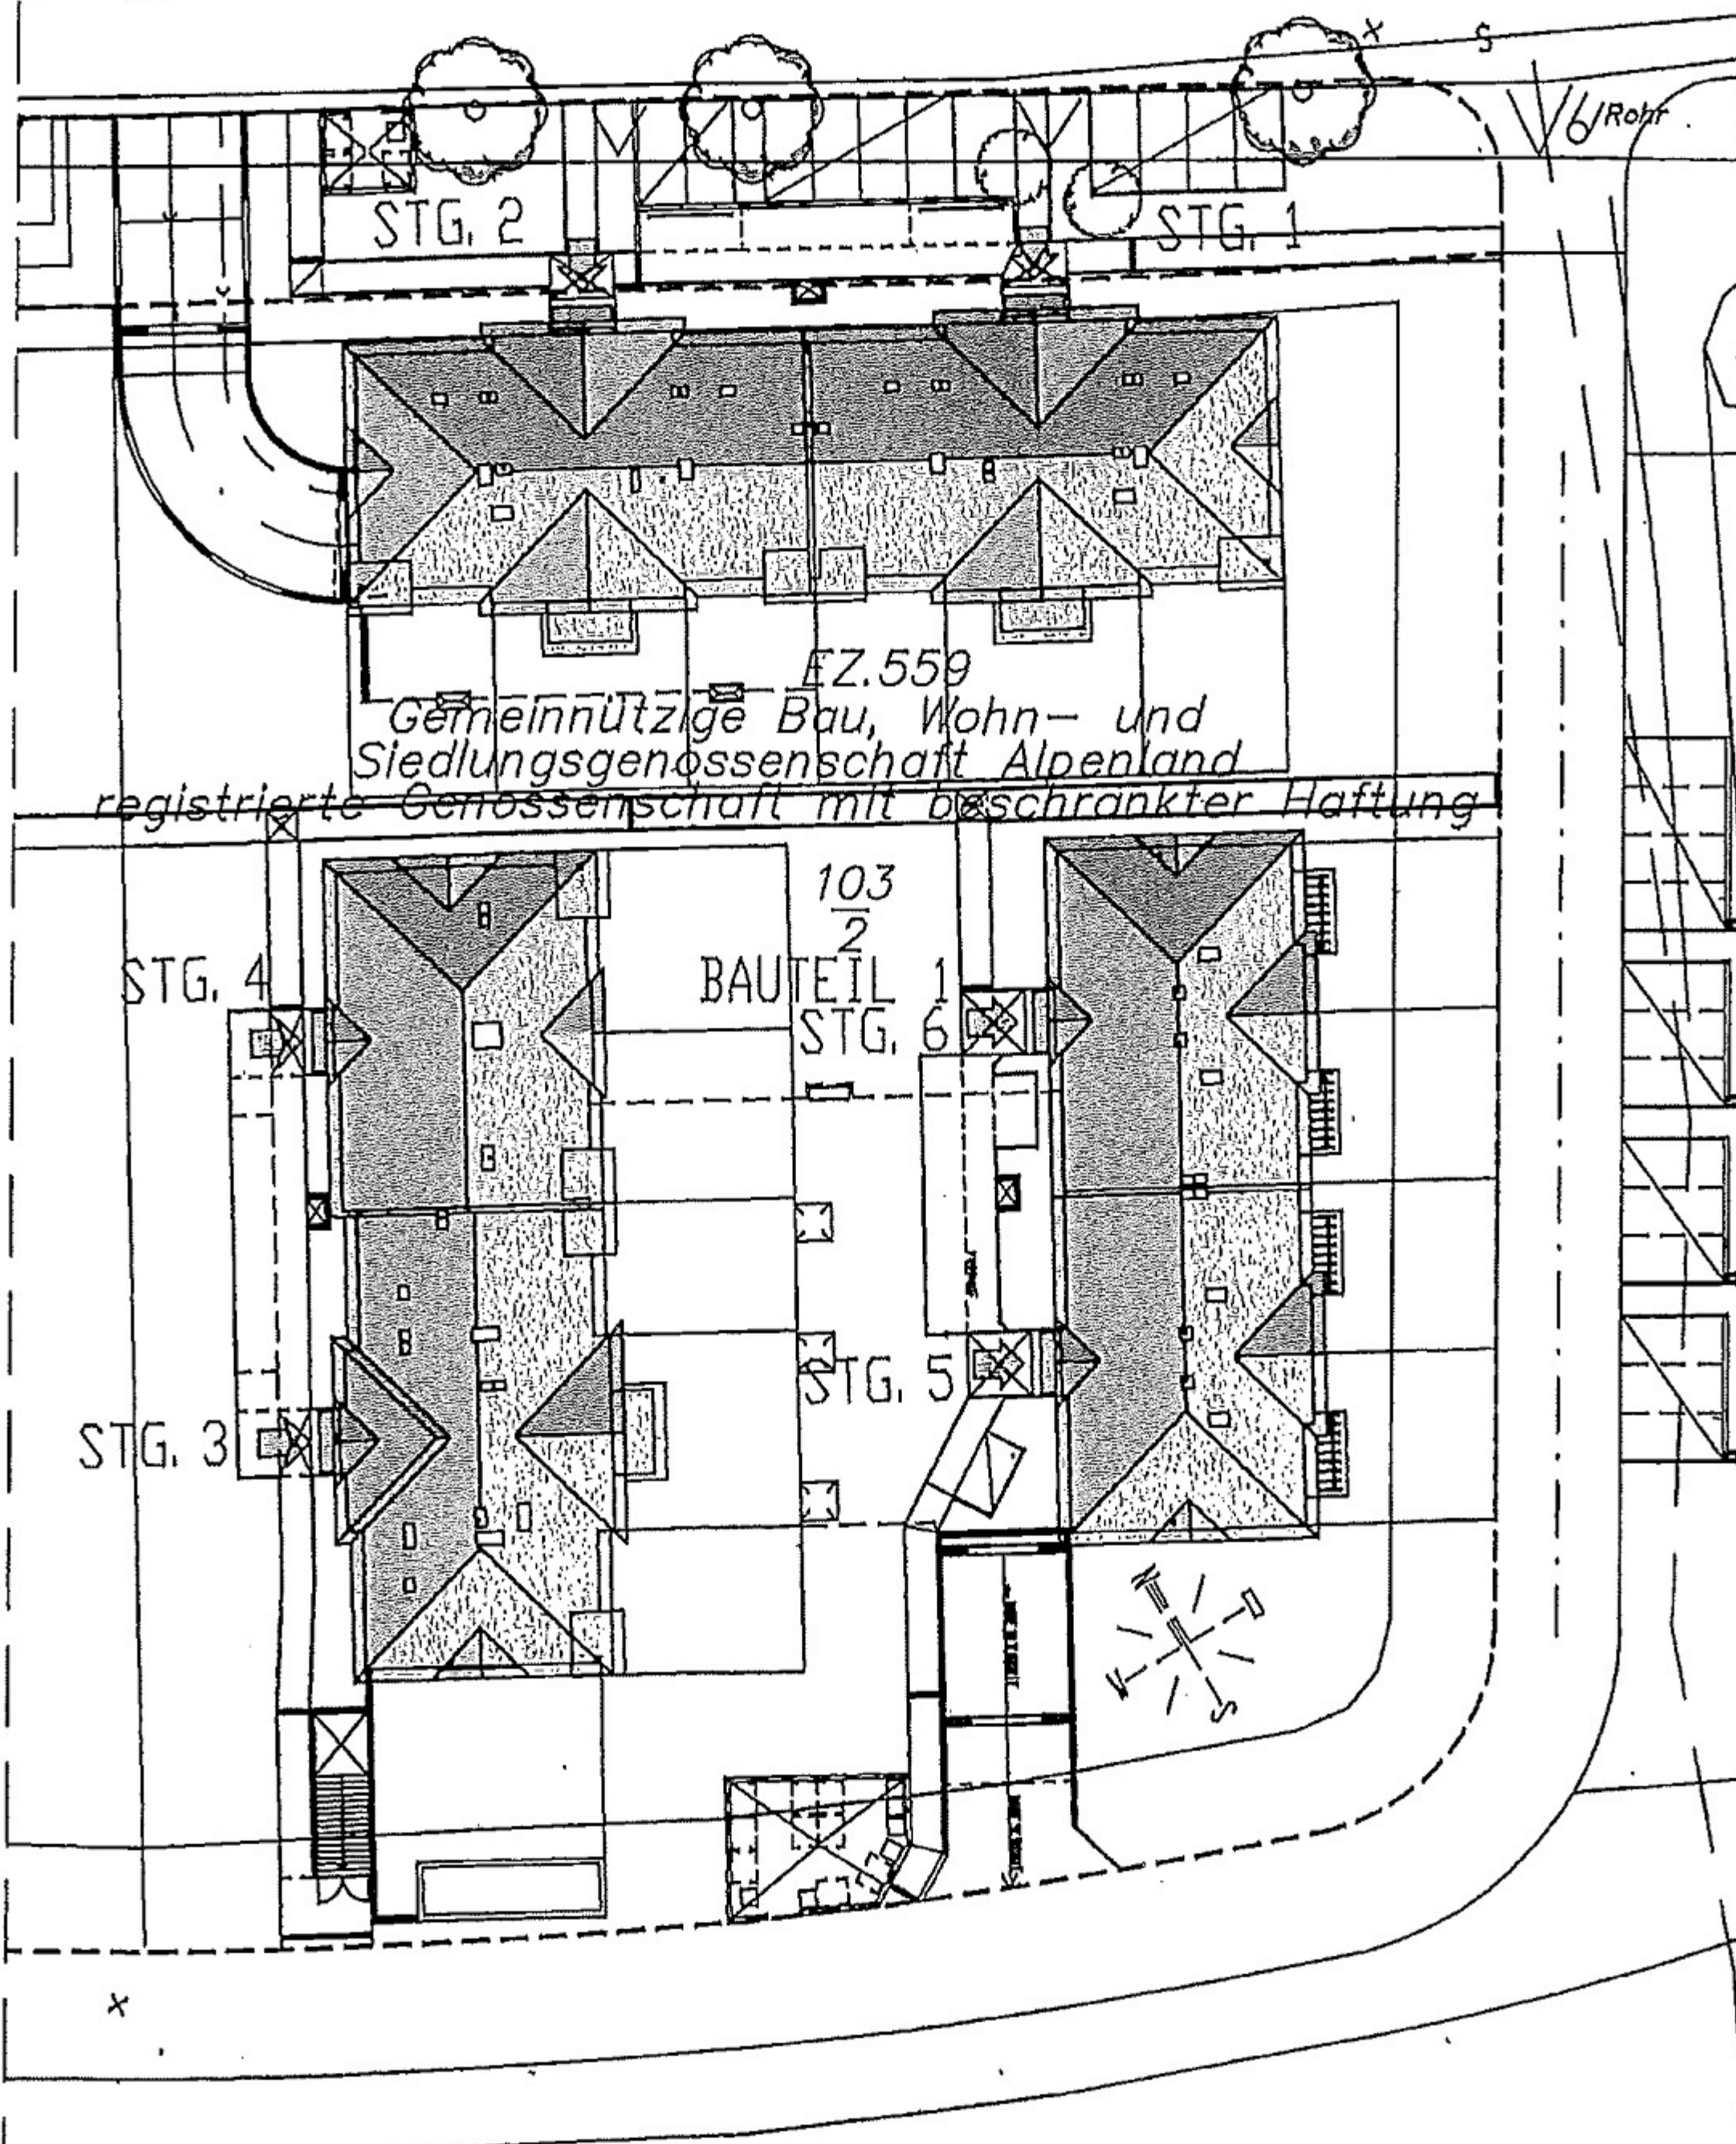

LAGEPLAN

M=1:10