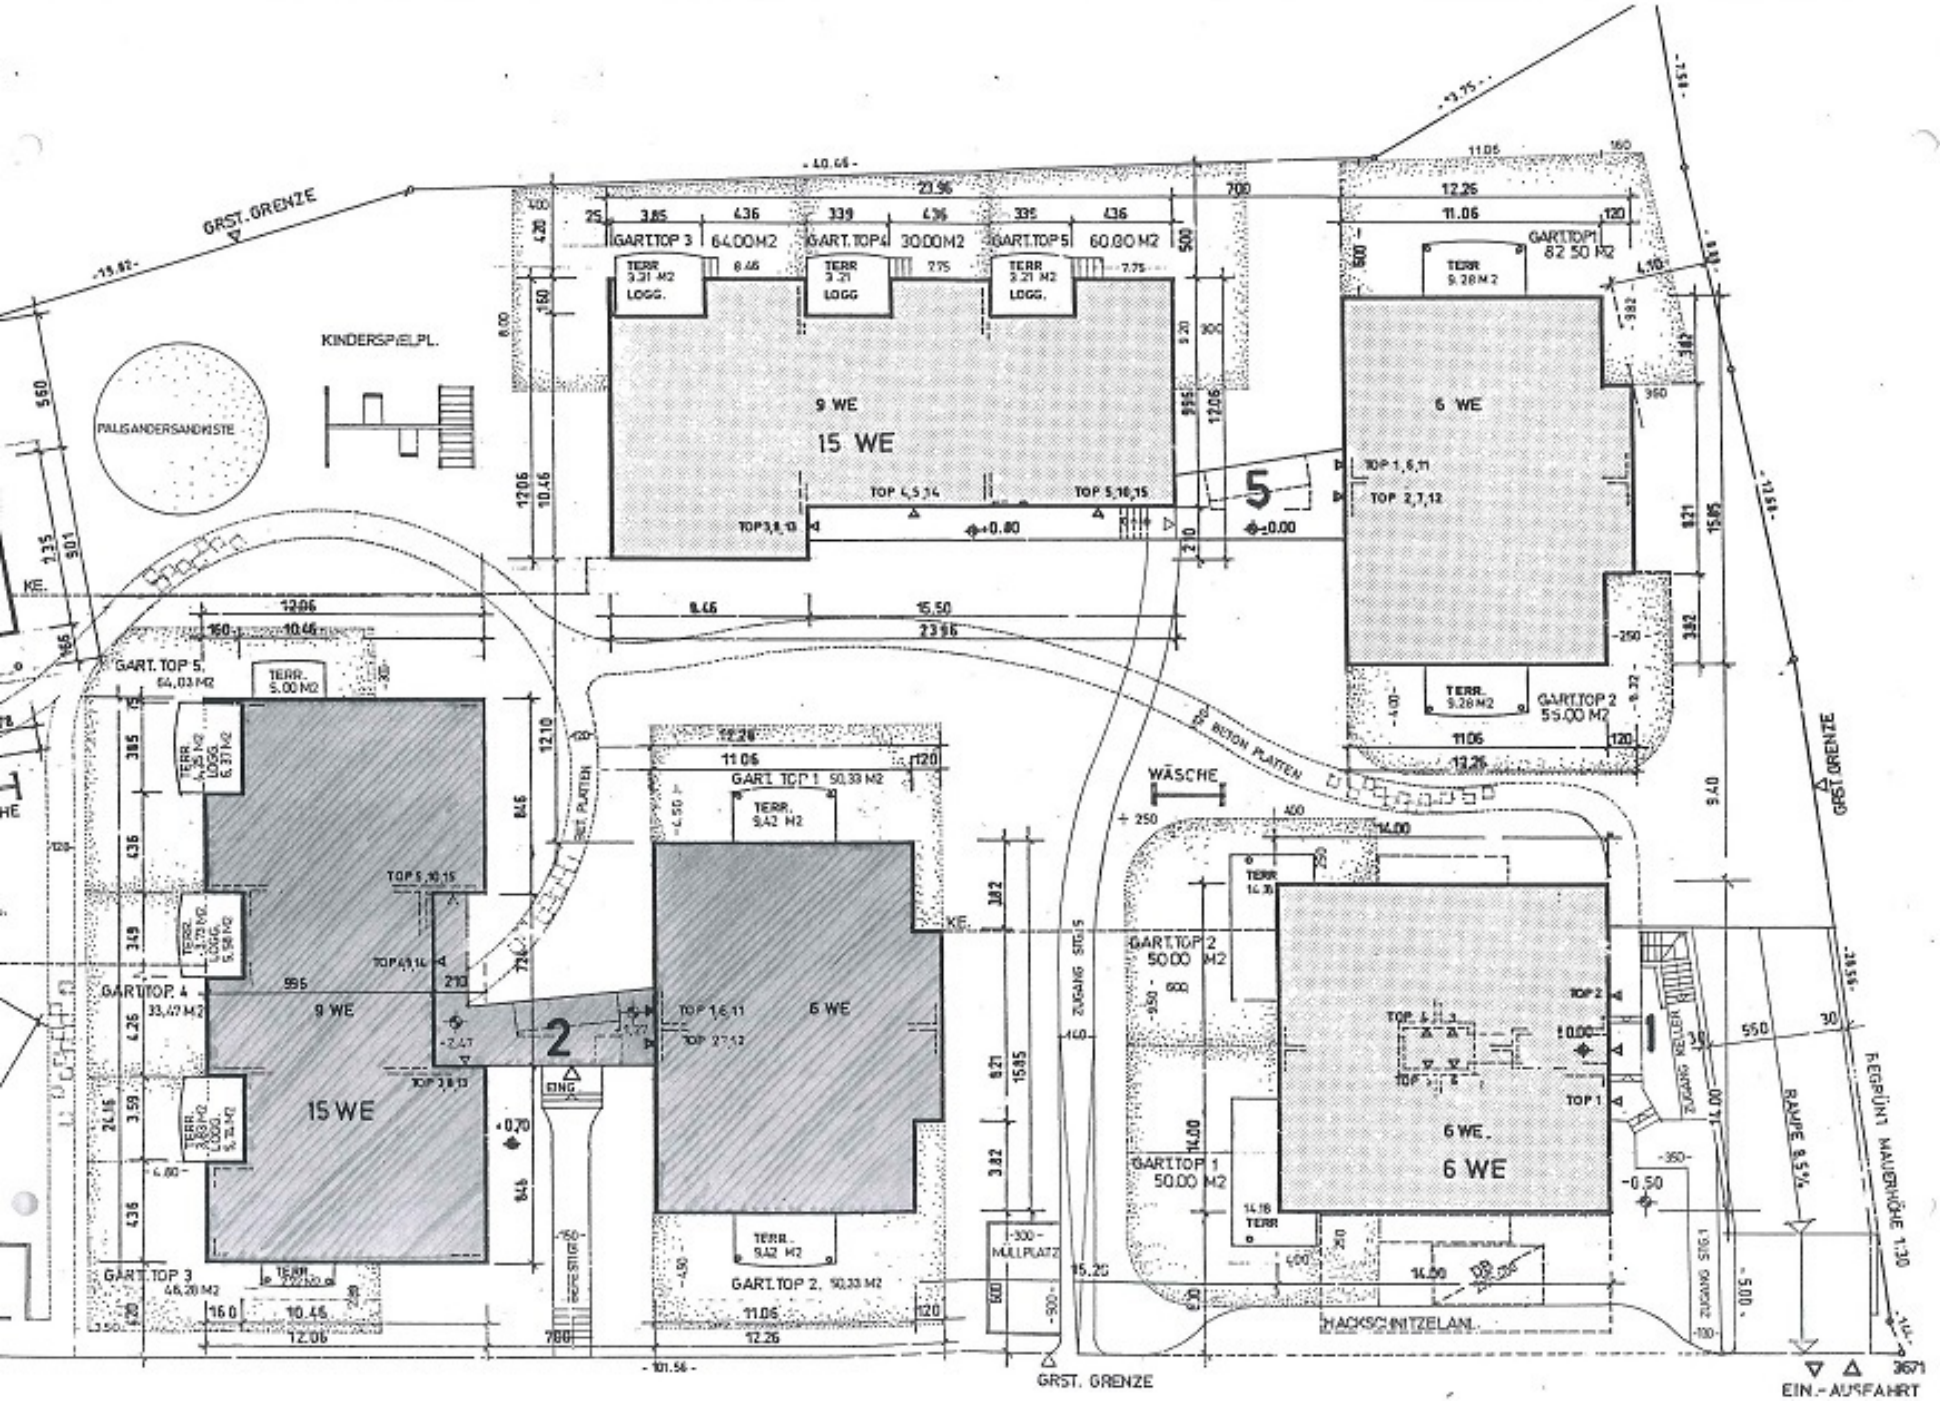
GRST. GRENZE
KINDERSPIELPL.
PALISANDERSANDKISTE
GART.TOP 3 64.00 M2
GART.TOP 4 30.00 M2
GART.TOP 5 60.00 M2
GART.TOP 1 82.50 M2
GART.TOP 2 55.00 M2
9 WE
15 WE
6 WE
GART.TOP 5. 64.03 M2
GART.TOP 4 33.47 M2
GART.TOP 3 46.20 M2
GART.TOP 1 50.33 M2
GART.TOP 2 50.33 M2
GART.TOP 2 50.00 M2
GART.TOP 1 50.00 M2
WÄSCHE
BETON PLATTEN
ZUGANG STG. 5
ZUGANG STG. 1
ZUGANG KELLER
RAMPE 8,5%
FERTIGFUSSBODENHÖHE 1:30
MÜLLPLATZ
HACKSCHNITZELAM.
GRST. GRENZE
EIN.- AUSFAHRT