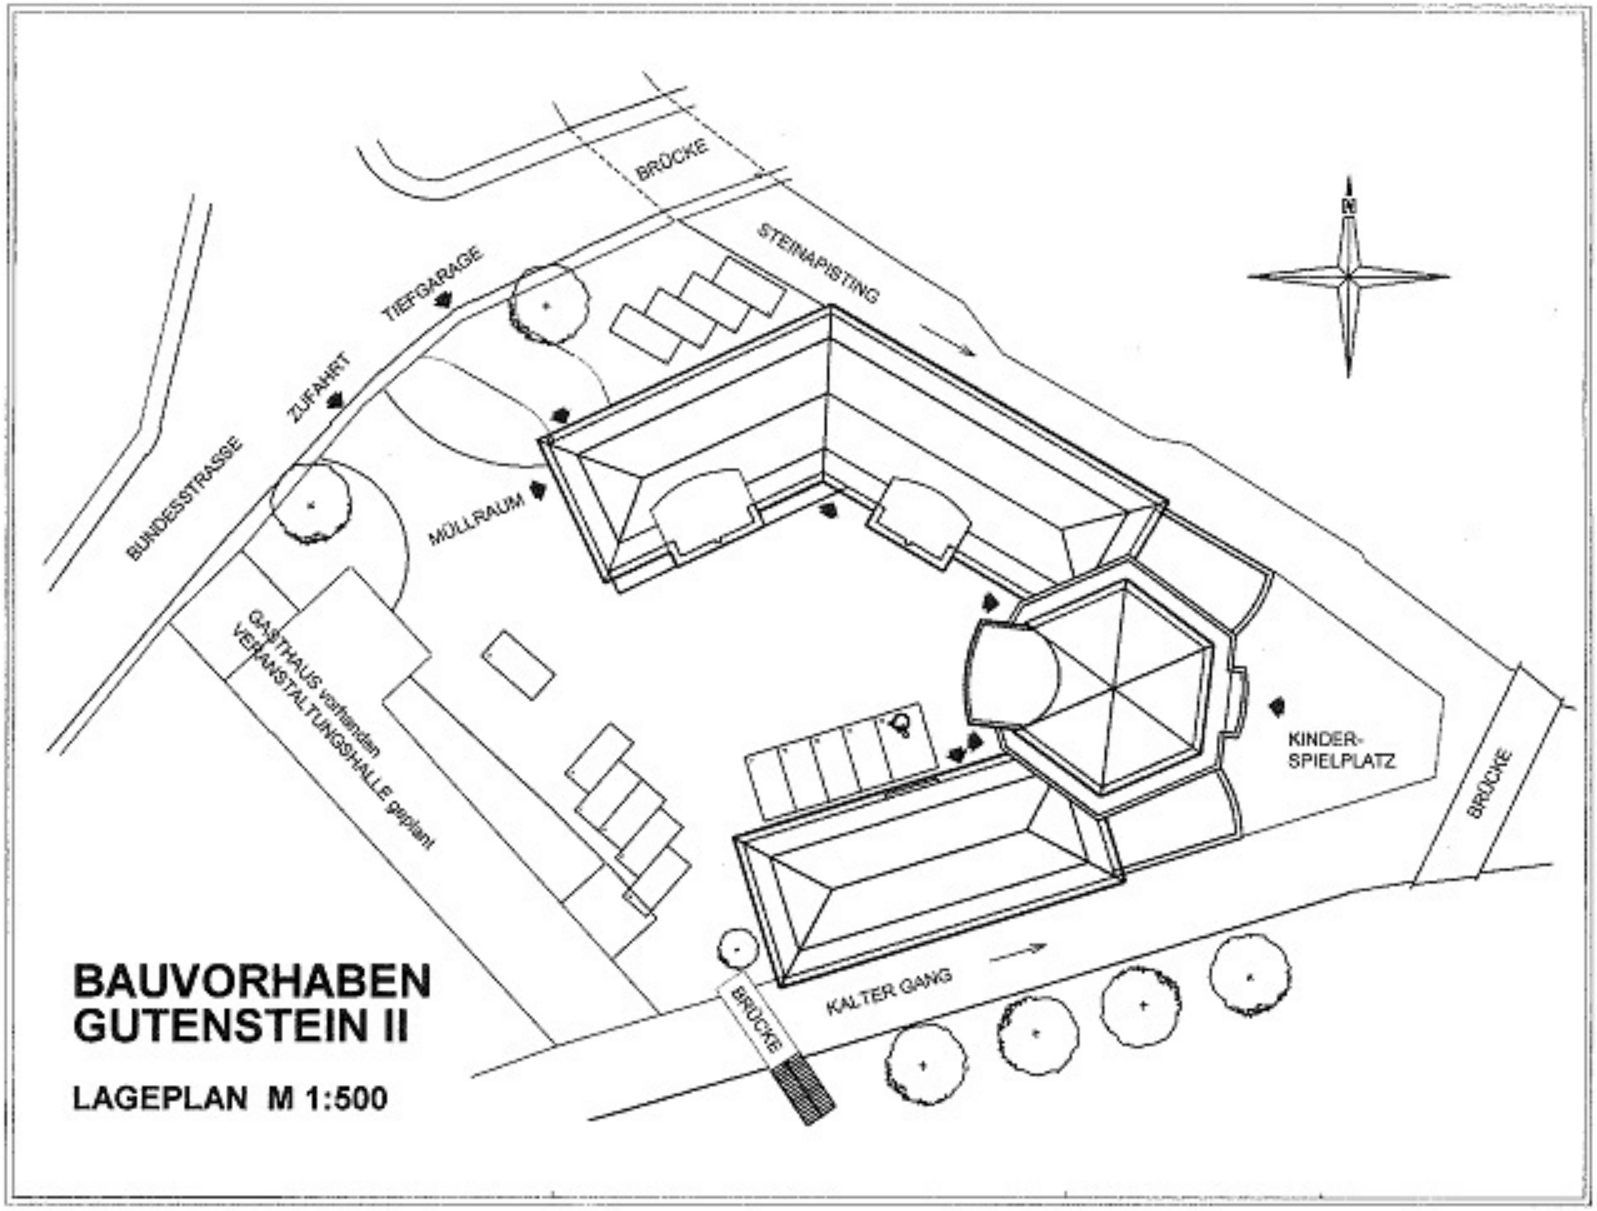
BRÜCKE
STEINAPISTING
TIEFGARAGE
ZUFAHRT
BUNDESSTRASSE
MÜLLRAUM
GASTHAUS vorhanden
VERANSTALTUNGSHALLE geplant
KINDER-
SPIELPLATZ
BRÜCKE
KALTER GANG
BRÜCKE
N
BAUVORHABEN
GUTENSTEIN II
LAGEPLAN M 1:500