


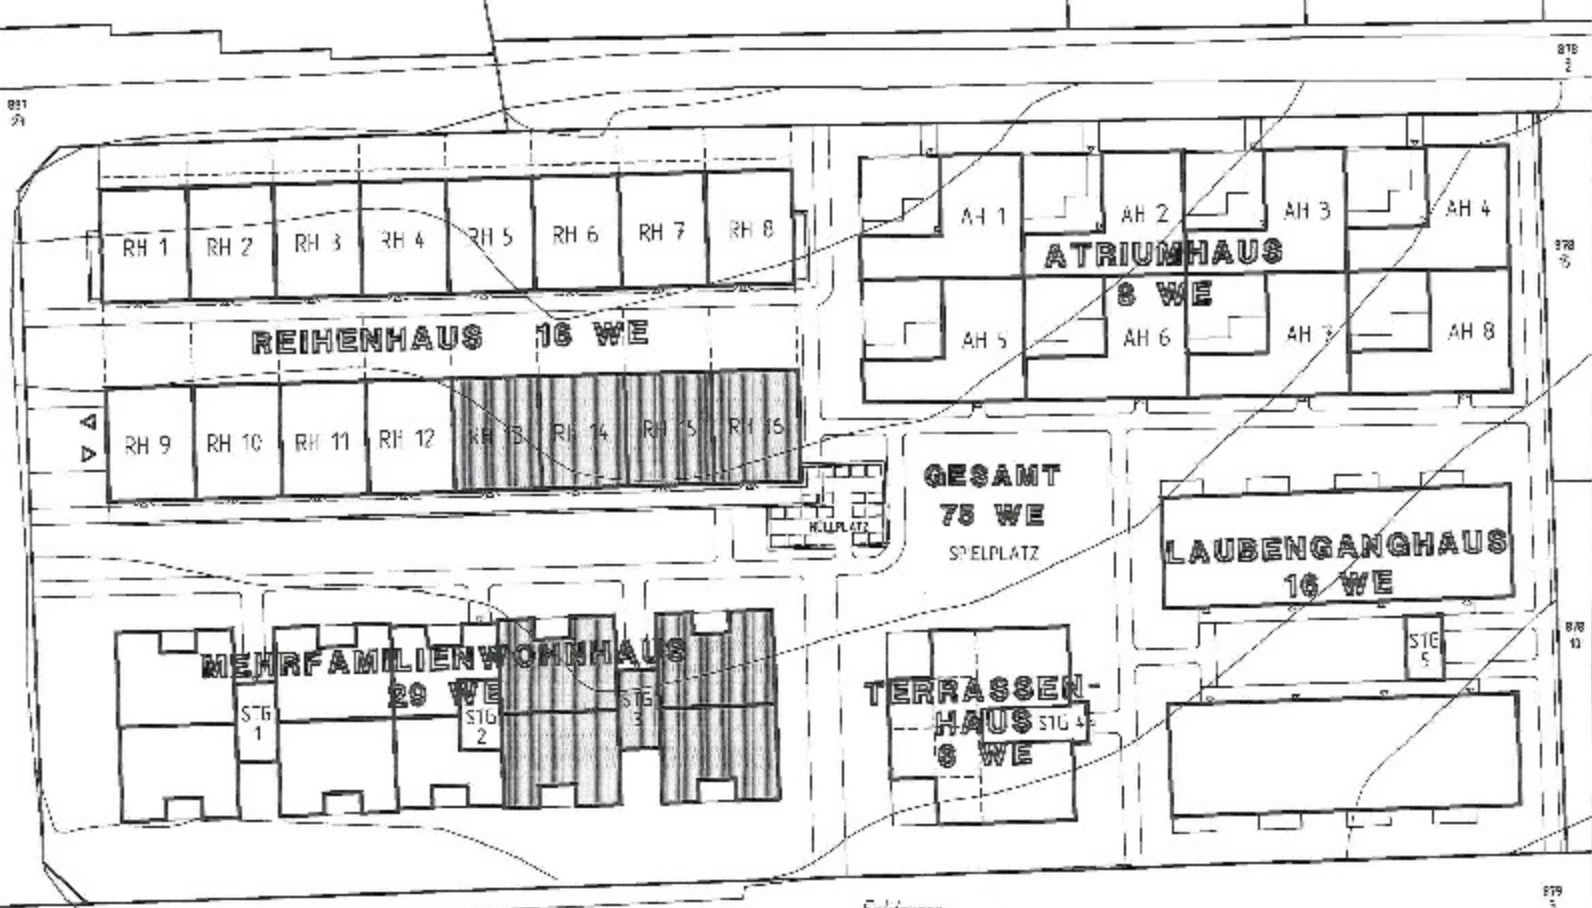

STEDLUNG MANK BA2

LAGEPLAN M 1:500