


WHA HOFSTETTEN / GRÜNAU - KONVALINAHOF - BA 2 -

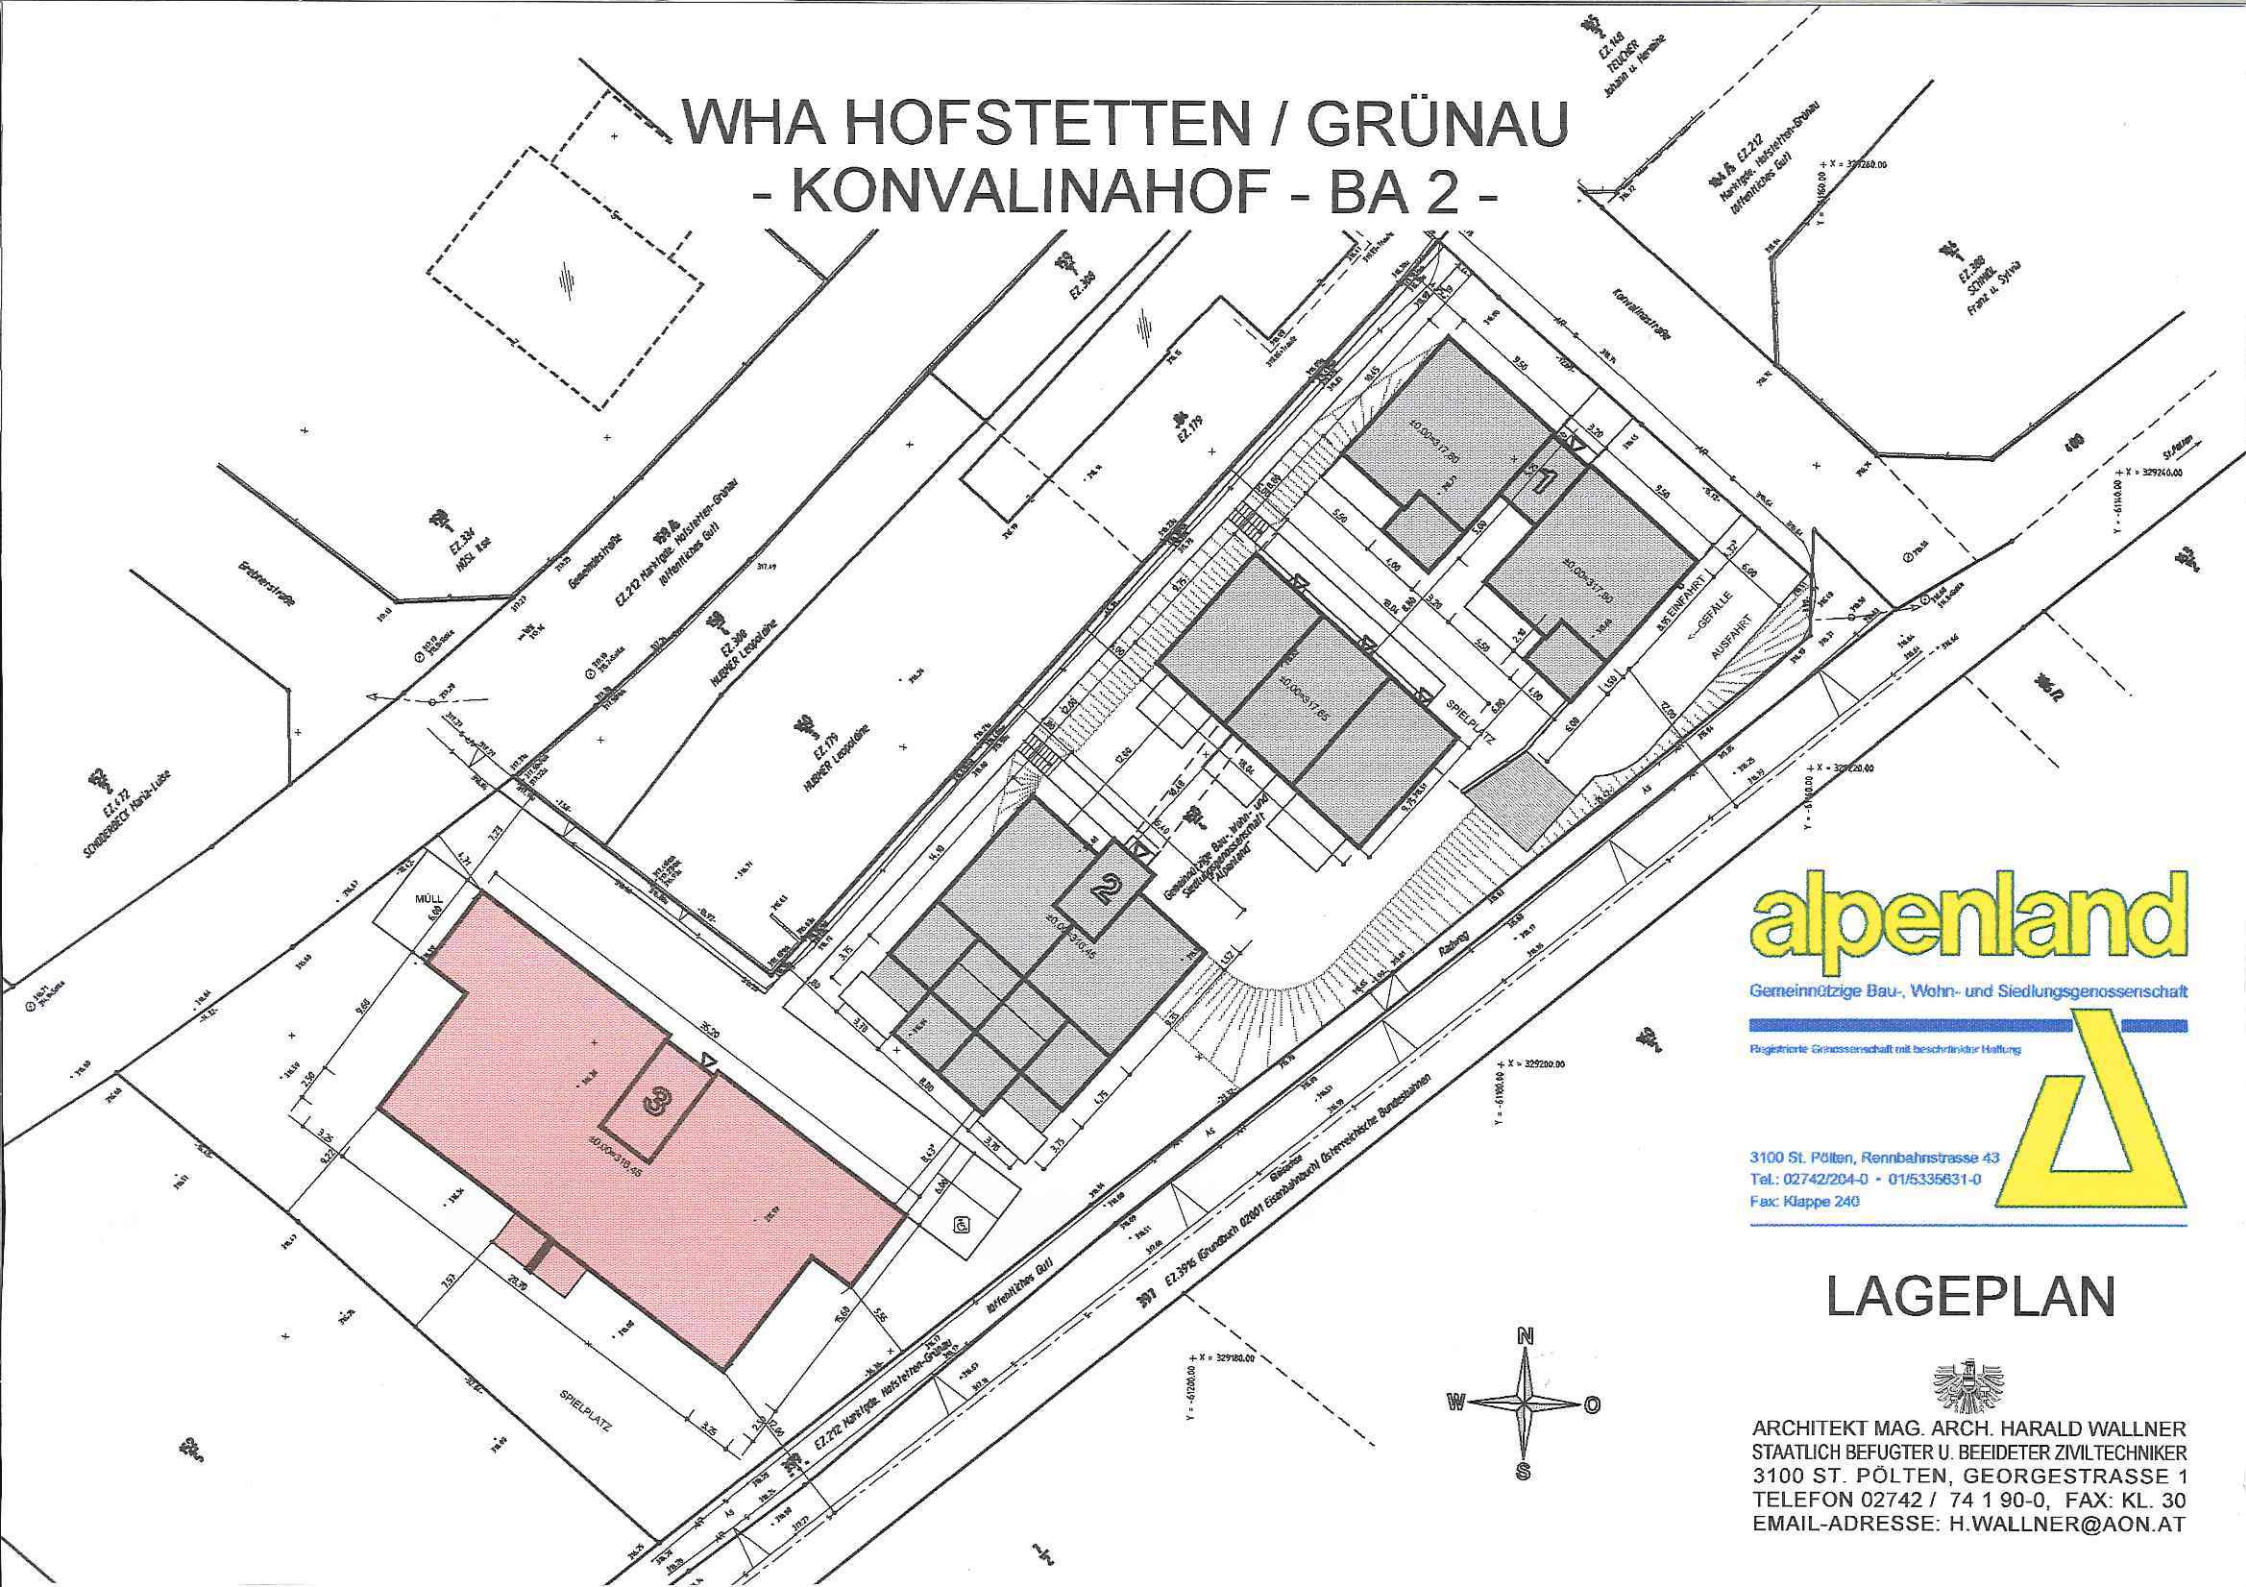

alpenland

Gemeinnützige Bau-, Wohn- und Siedlungsgenossenschaft

Registrierte Genossenschaft mit beschränkter Haftung



3100 St. Pölten, Rennbahnstrasse 43

Tel.: 02742/204-0 • 01/5335631-0

Fax: Klappe 240

LAGEPLAN



ARCHITEKT MAG. ARCH. HARALD WALLNER
STAATLICH BEFUGTER U. BEEIDETER ZIVILTECHNIKER
3100 ST. PÖLTEN, GEORGESTRASSE 1
TELEFON 02742 / 74 1 90-0, FAX: KL. 30
EMAIL-ADRESSE: H.WALLNER@AON.AT