


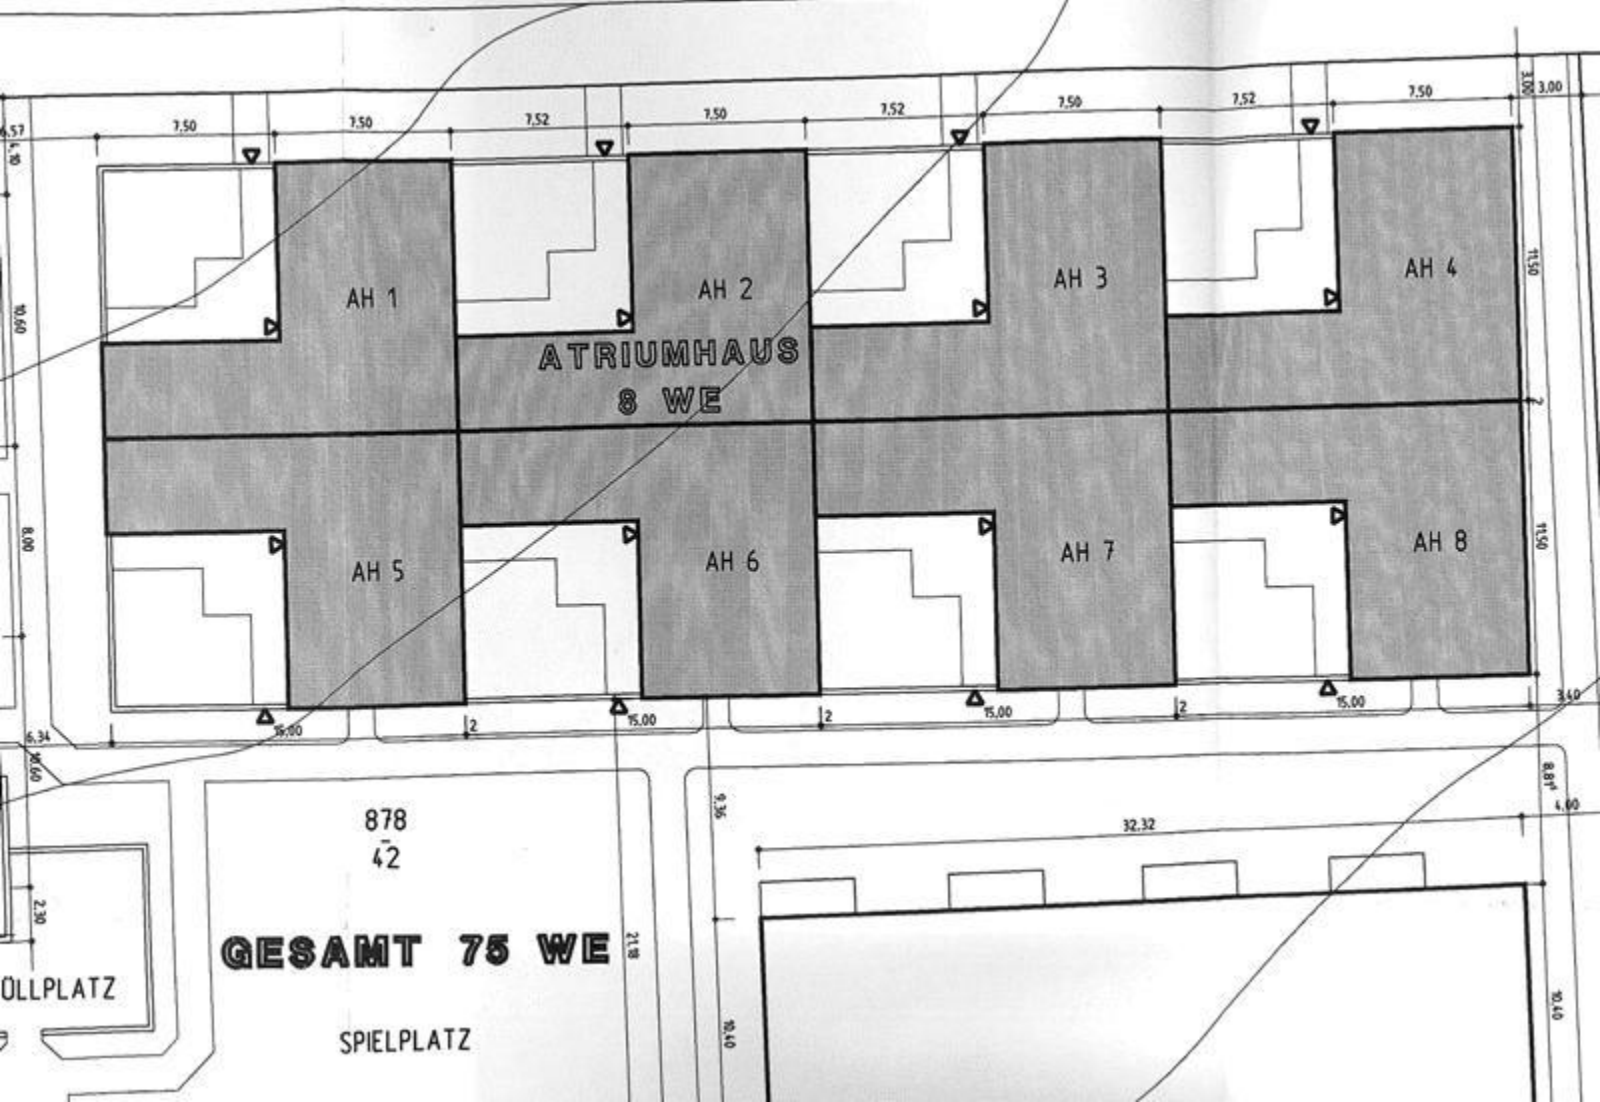

AH 1

AH 2

AH 3

AH 4

ATRIUMHAUS
8 WE

AH 5

AH 6

AH 7

AH 8

878
42

GESAMT 75 WE

SPIELPLATZ

OLLPLATZ