




EZ. 906,
Stadtgemeinde
Schulsfr. 1.3240

Anger

EZ. 023
Stadtgemeinde Mank (Öffentliches Gut)

SCHLOSSGASSE

SCHLOSSGASSE

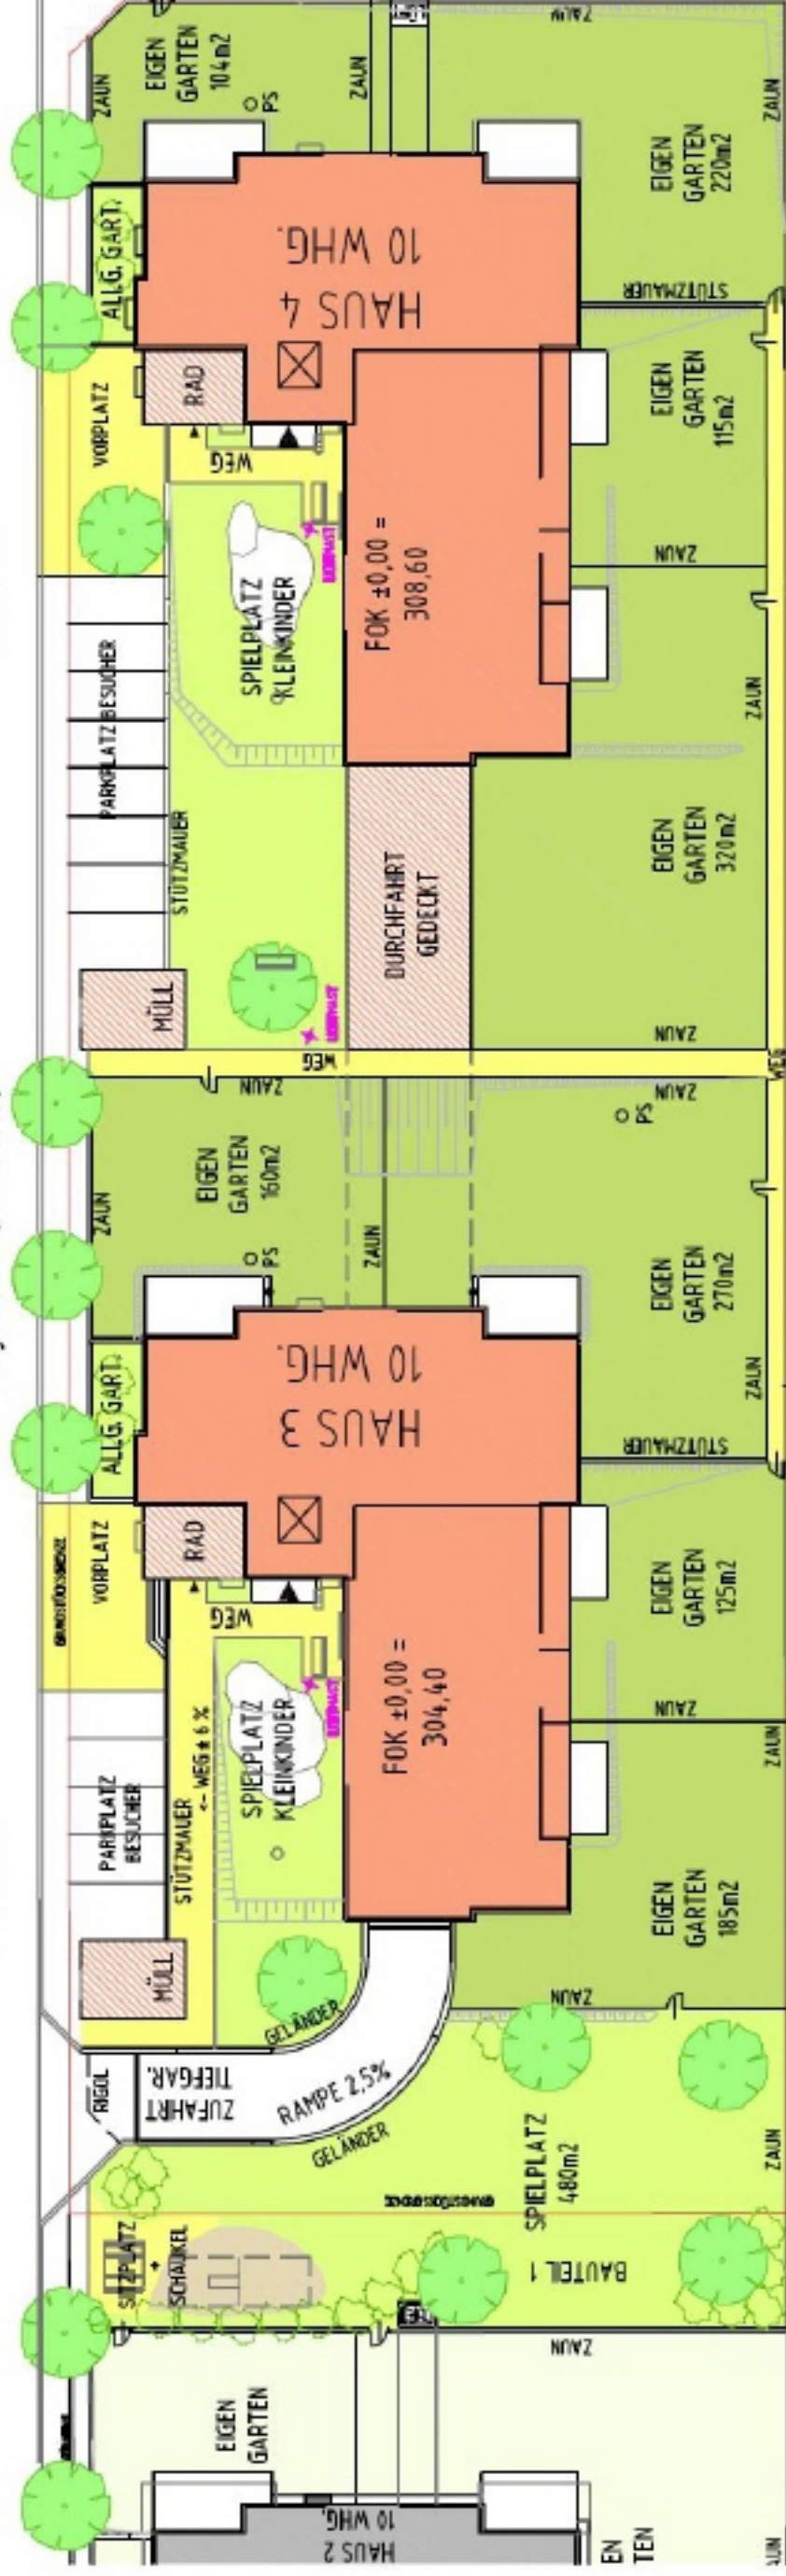

KG 14072 Strannersdorf
GRÜNLAND



ARCHITECT MAG. JOSEF GUTTHARD NASELMAYER
FÜR STADT- UND LÄNDLICHE ARCHITEKTUR
STADT- UND LÄNDLICHE ARCHITEKTUR



WHA MANK III - AUSSENANLAGEN

M 1 : 500