


SENIORENWOHNHAUSANLAGE PÖGGSTAL V

06. APRIL 2009
TECHNISCHE ÄNDERUNGEN VORBEHALTEN!

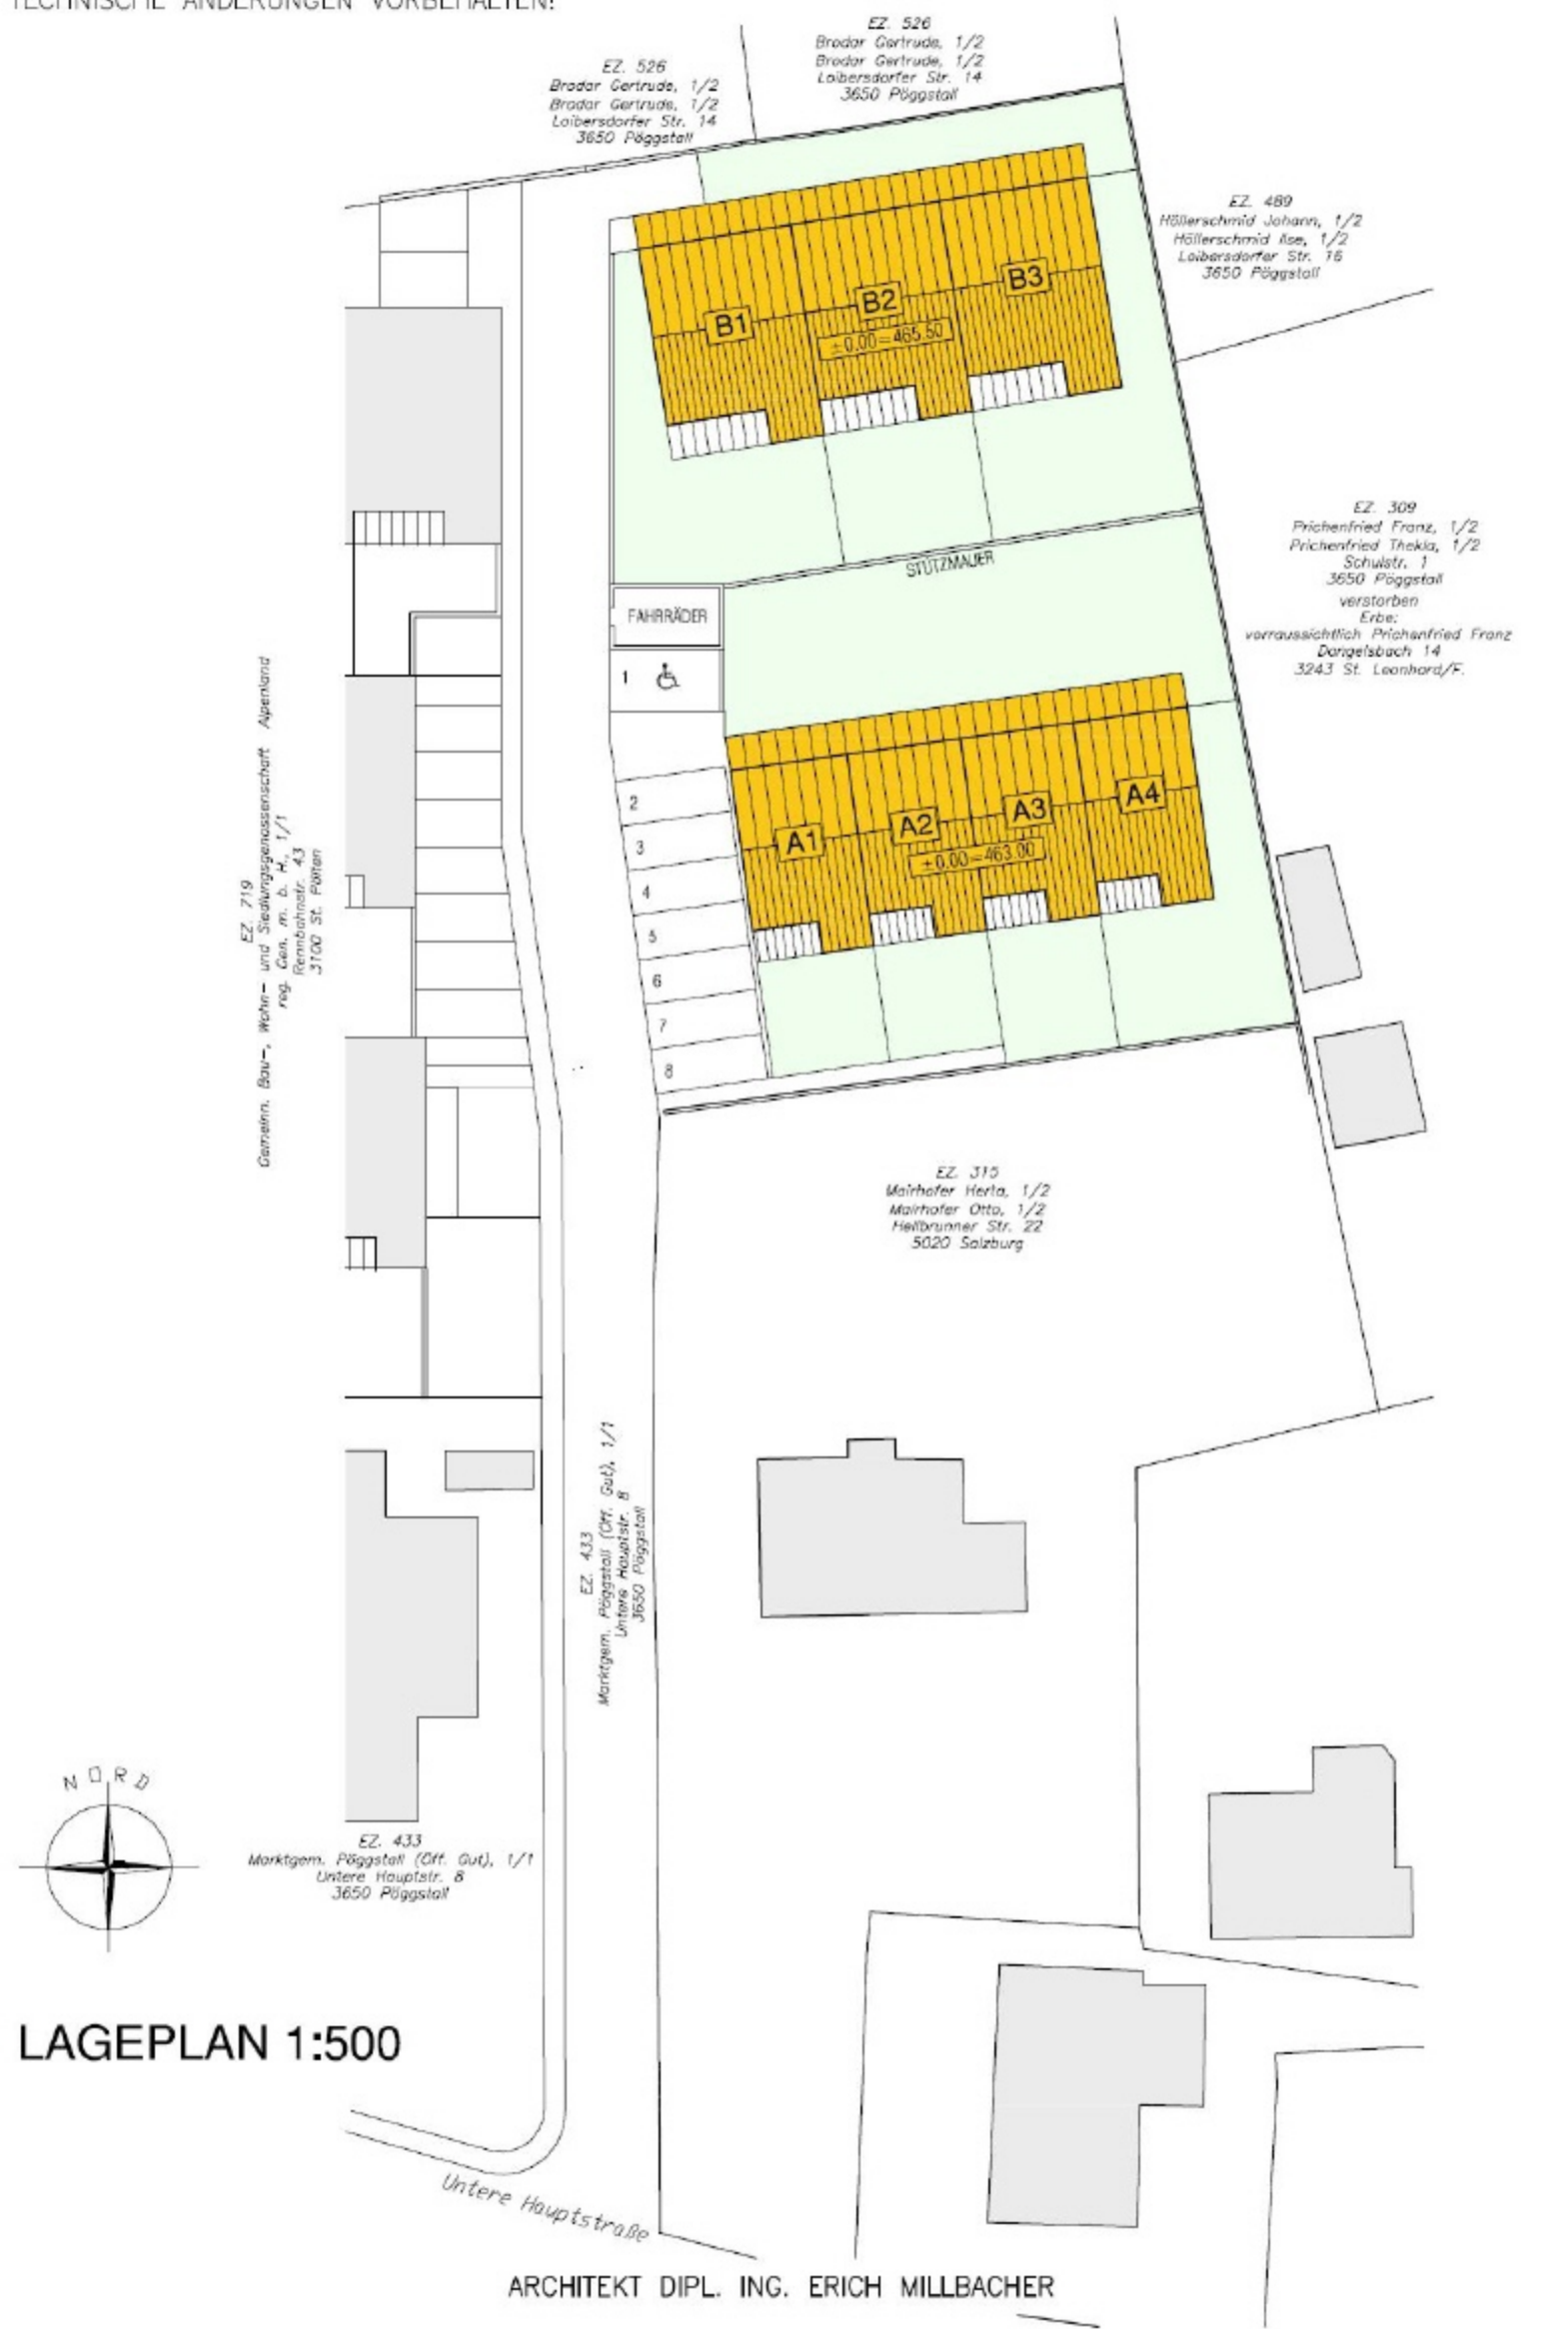

LAGEPLAN 1:500

ARCHITEKT DIPL. ING. ERICH MILLBACHER