


BARBARAHEIMSTRASSE

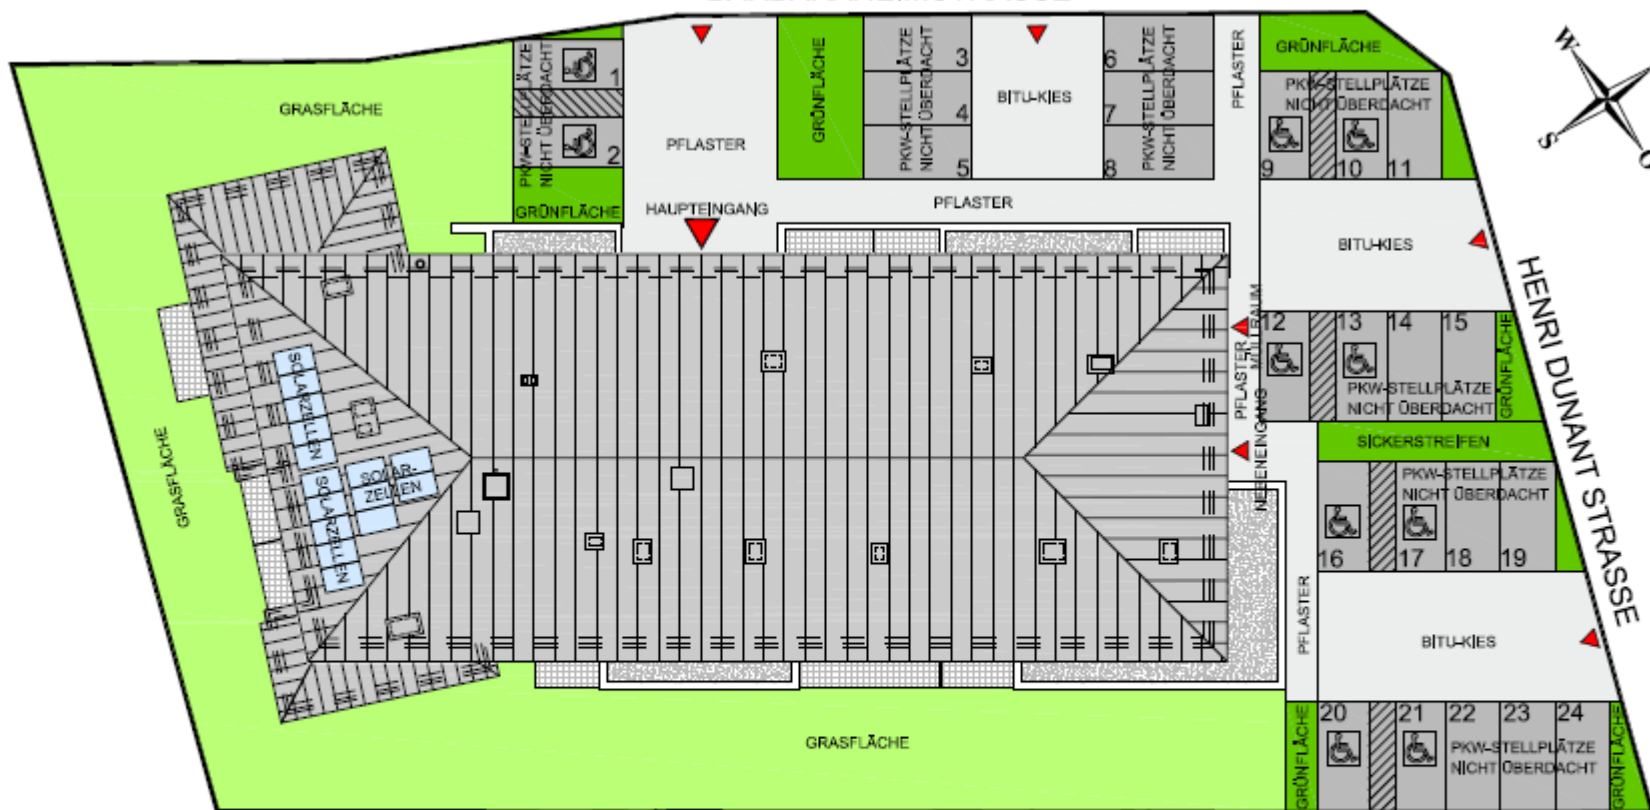

ÄNDERUNGEN INFOLGE BEHÖRDENAUFLAGEN, HAUSTECHNISCHER UND KONSTRUKTIVER MASSNAHMEN VORBEHALTEN. STATISCHE UND BAUPHYSIKALISCHE DETAILS SIND NICHT PLANINHALT, DIE WOHLINGS- UND RAUMGRÖSSEN SIND CA-ANGABEN UND KÖNNEN SICH AUFGRUND DER DETAILPLANUNG ÄNDERN. EHRRICHTUNG ERFOLGT LT. AUSSTATTUNGSBESCHREIBUNG. HEIZKÖRPERSYMBOLS SIND NICHT MASSGEBEND UND BEZEICHNEN NUR DIE VORAUSSICHTLICHE LAGE, DIESER PLAN IST ZUM ANFERTIGEN VON EINBAUMÖBELN NICHT GEEIGNET, NATURHAARE NEMHEN

WOHNHAUSANLAGE BETREUTES WOHNEN GÄNSERNDORF

	PLANINHALT: LAGEPLAN	DATUM: JUNI 2011	 Presoly Architektur ZT GmbH 2700 W., Neubadl, Bahngasse 2b Tel. 02852 / 306-0, Fax 02852 / 306-40 Internet: www.presoly.at, Mail: info@presoly.at
Gemeinnützige Bau-, Wohn- und Siedlungsgenossenschaft ALPENLAND reg. Gen. m.b.H.	STATUS: VERKAUFSSUNTERLAGEN	MASSSTAB: OHNE MASSSTAB	