


BERNDORF - STEINBRUCHWEG LAGEPLAN

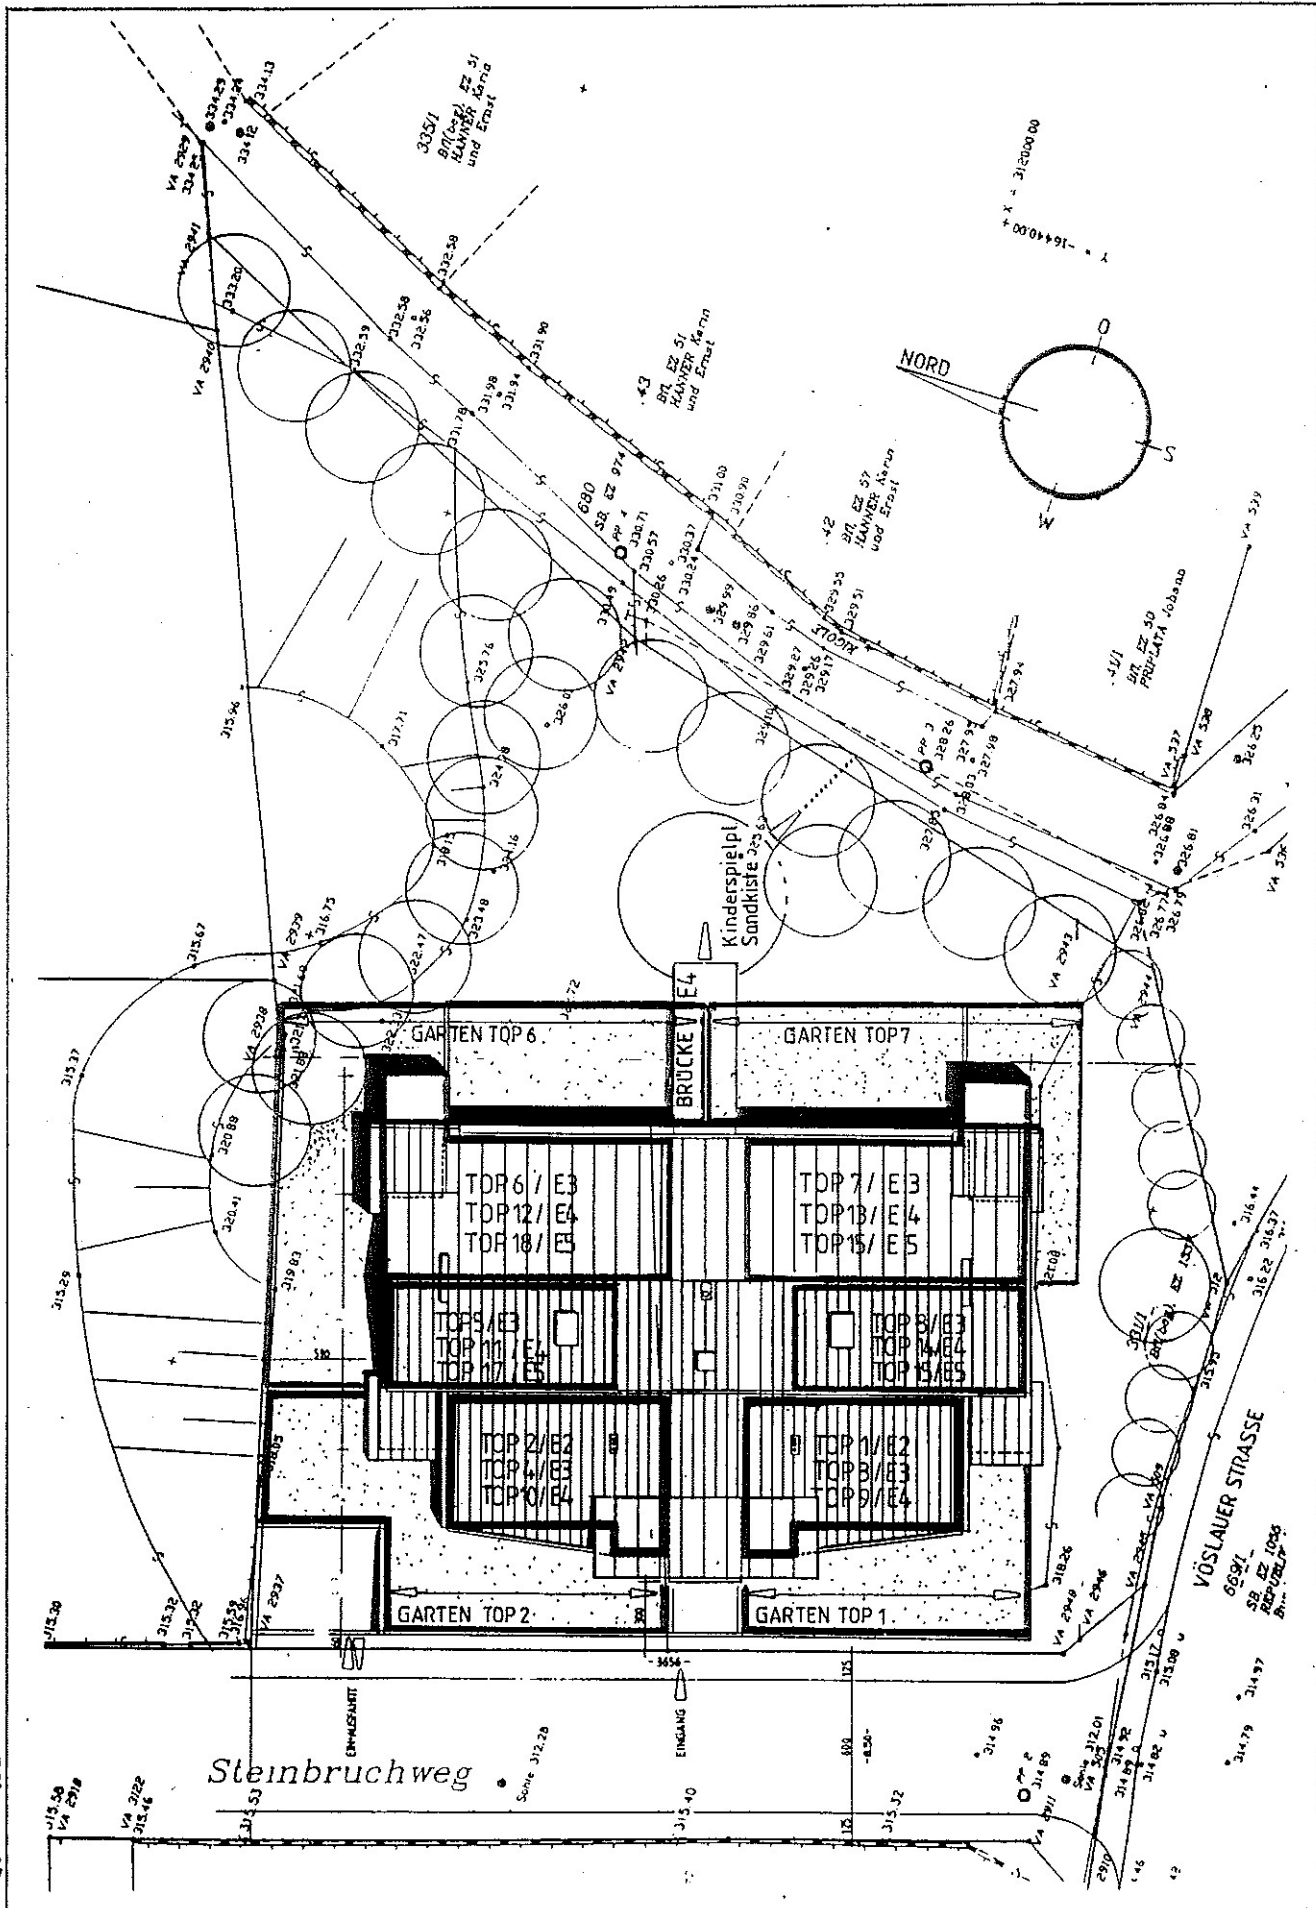

MANFRED NOVAK
ARCHITEKT DIPLOMINGENIEUR
A-1050 WIEN, STEGGASSE 1
TELEFON + FAX 0222/5876115

