


TOP 4



LAGEPLAN



ANSICHT SÜDEN

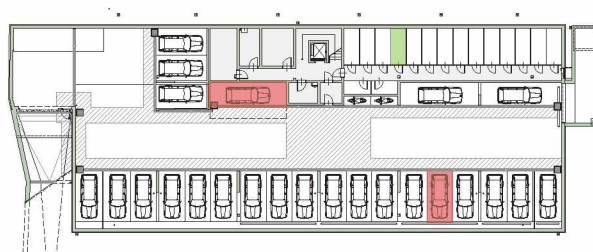

TIEFGARAGE/KELLER

■ STELLPLÄTZE 4 & 20
■ ELR

DIE DARGESTELLTEN EINRICHTUNGSGEGENSTÄNDE SIND LEDIGLICH EIN EINRICHTUNGSVORSCHLAG DES PLANERS UND NICHT IM LEISTUNGSUMFANG ENTHALTEN!

WE-TOP 4 / ERDGESCHOSS


Raumbezeichnung	Wohnnutzfläche
Wohnküche	34,32 m ²
Zimmer	15,20 m ²
Zimmer	14,14 m ²
VR	6,36 m ²
Bad	7,67 m ²

Raumbezeichnung	Wohnnutzfläche
WC	2,10 m ²
SR/AR	1,93 m ²
Wohnnutzfläche	81,72 m²

ZUSAMMENFASSUNG

WNF	81,72 m ²
Terrasse	16,40 m ²
ELR	5,24 m ²
PKW Abstellplatz	2 Stk.
Garten	96,87 m ²

TOP 4

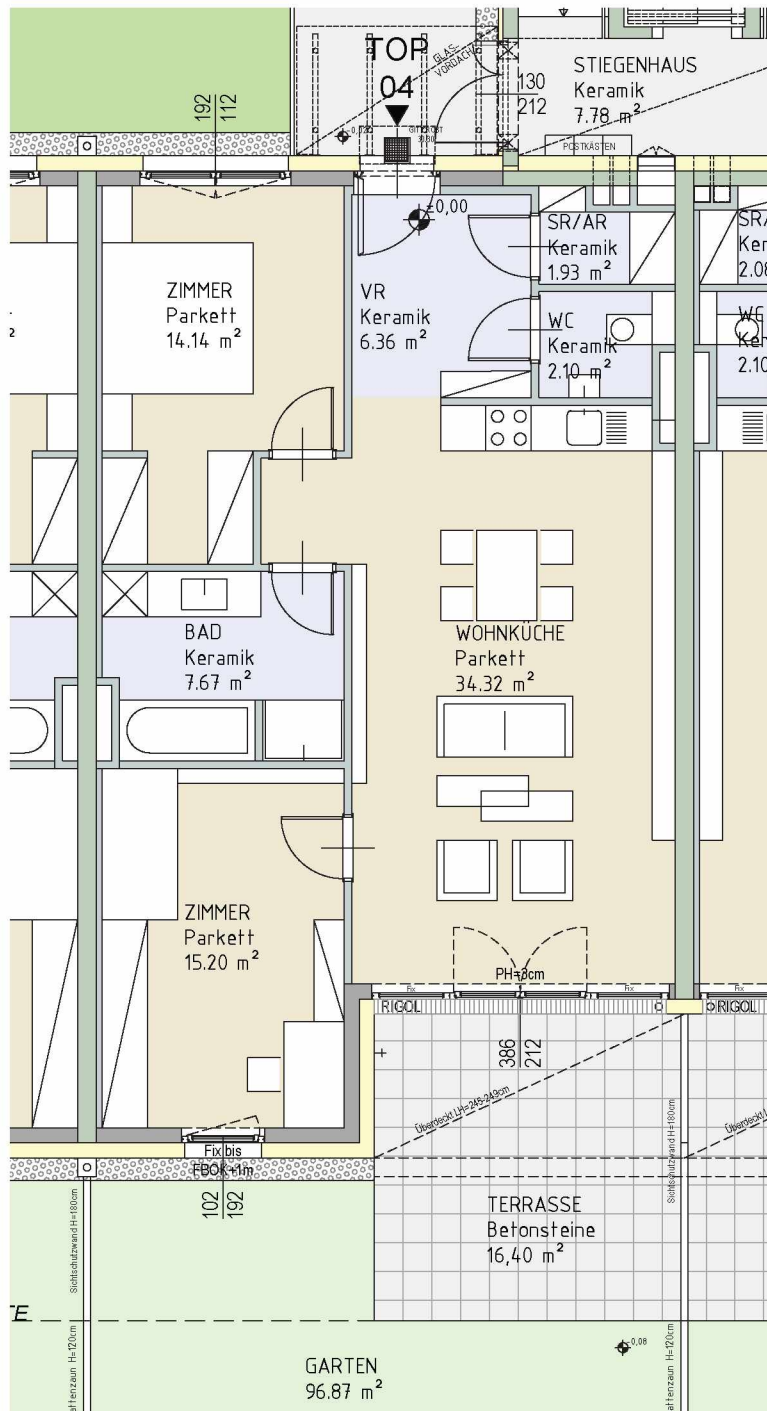

GRUNDRISS TOP 4

DIE DARGESTELLTEN EINRICHTUNGSGEGENSTÄNDE SIND LEDIGLICH EIN EINRICHTUNGSVORSCHLAG DES PLANERS UND NICHT IM LEISTUNGSUMFANG ENTHALTEN!



- Ziegel
- Stahlbeton
- Parkett
- Fliesen
- Trockenbau
- Dämmung

WE-TOP 4 / ERDGESCHOSS

Raumbezeichnung	Wohnnutzfläche
Wohnküche	34,32 m ²
Zimmer	15,20 m ²
Zimmer	14,14 m ²
VR	6,36 m ²
Bad	7,67 m ²

Raumbezeichnung	Wohnnutzfläche
WC	2,10 m ²
SR/AR	1,93 m ²
Wohnnutzfläche	81,72 m²

ZUSAMMENFASSUNG

WNF	81,72 m ²
Terrasse	16,40 m ²
ELR	5,24 m ²
PKW Abstellplatz	2 Stk.
Garten	96,87 m ²