


TOP 5



LAGEPLAN



ANSICHT SÜDEN

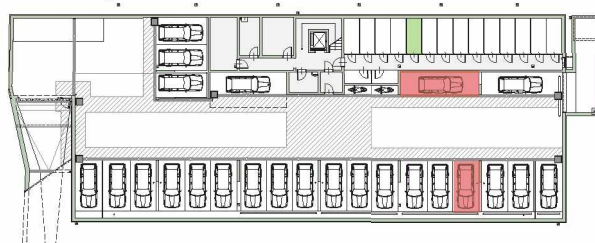

TIEFGARAGE/KELLER

■ STELLPLÄTZE 5 & 21
■ ELR

DIE DARGESTELLTEN EINRICHTUNGSGEGENSTÄNDE
SIND LEDIGLICH EIN EINRICHTUNGSVORSCHLAG DES PLANERS
UND NICHT IM LEISTUNGSUMFANG ENTHALTEN!

WE-TOP 5 / ERDGESCHOSS


Raumbezeichnung	Wohnnutzfläche
Wohnküche	35,18 m ²
Zimmer	15,56 m ²
Zimmer	14,51 m ²
VR	5,53 m ²
Bad	7,78 m ²

Raumbezeichnung	Wohnnutzfläche
WC	1,88 m ²
SR/AR	1,90 m ²
Wohnnutzfläche	82,34 m²

ZUSAMMENFASSUNG

WNF	82,34 m ²
Terrasse	16,40 m ²
ELR	5,24 m ²
PKW Abstellplatz	2 Stk.
Garten	100,94 m ²

TOP 5

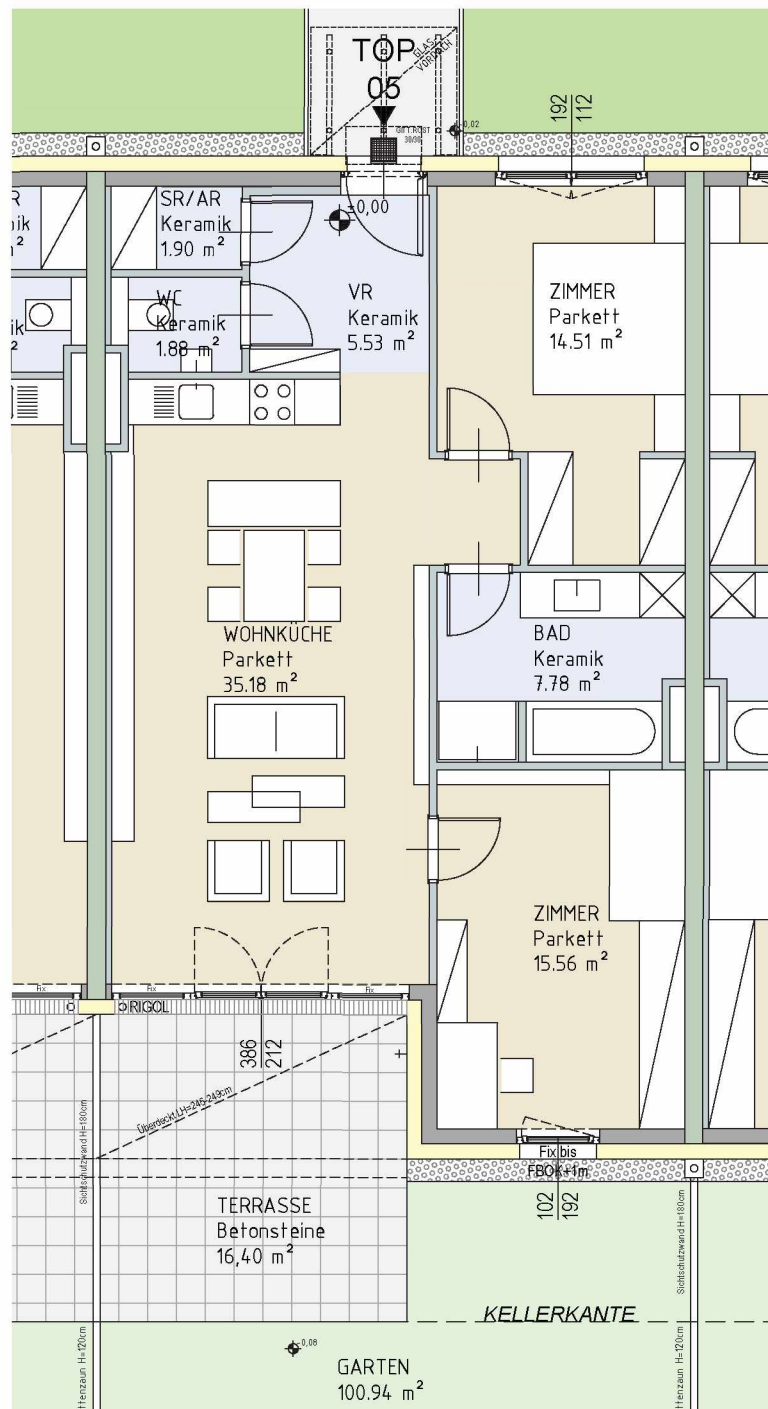

GRUNDRISS TOP 5

DIE DARGESTELLTEN EINRICHTUNGSGEGENSTÄNDE
SIND LEDIGLICH EIN EINRICHTUNGSVORSCHLAG DES PLANERS
UND NICHT IM LEISTUNGSUMFANG ENTHALTEN!



WE-TOP 5 / ERDGESCHOSS

Raumbezeichnung	Wohnnutzfläche
Wohnküche	35,18 m ²
Zimmer	15,56 m ²
Zimmer	14,51 m ²
VR	5,53 m ²
Bad	7,78 m ²

Raumbezeichnung	Wohnnutzfläche
WC	1,88 m ²
SR/AR	1,90 m ²
Wohnnutzfläche	82,34 m²

ZUSAMMENFASSUNG

WNF	82,34 m ²
Terrasse	16,40 m ²
ELR	5,24 m ²
PKW Abstellplatz	2 Stk.
Garten	100,94 m ²