


TOP 6



LAGEPLAN



ANSICHT SÜDEN

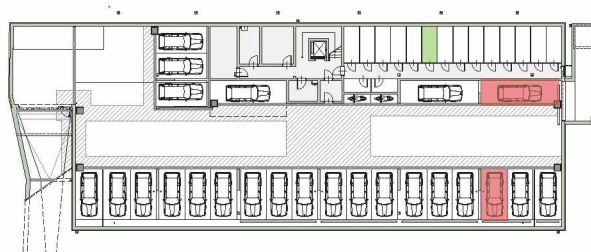

TIEFGARAGE/KELLER

■ STELLPLÄTZE 6 & 22
■ ELR

DIE DARGESTELLTEN EINRICHTUNGSGEGENSTÄNDE SIND LEDIGLICH EIN EINRICHTUNGSVORSCHLAG DES PLANERS UND NICHT IM LEISTUNGSUMFANG ENTHALTEN!

WE-TOP 6 / ERDGESCHOSS


Raumbezeichnung	Wohnnutzfläche
Wohnküche	34,76 m ²
Zimmer	15,35 m ²
Zimmer	12,07 m ²
Zimmer	11,38 m ²
VR	5,30 m ²

Raumbezeichnung	Wohnnutzfläche
Bad	8,25 m ²
WC	1,97 m ²
SR/AR	1,98 m ²
Wohnnutzfläche	91,06 m²

ZUSAMMENFASSUNG

WNF	91,06 m ²
Terrasse	16,40 m ²
ELR	5,24 m ²
PKW Abstellplatz	2 Stk.
Garten	128,75 m ²

TOP 6

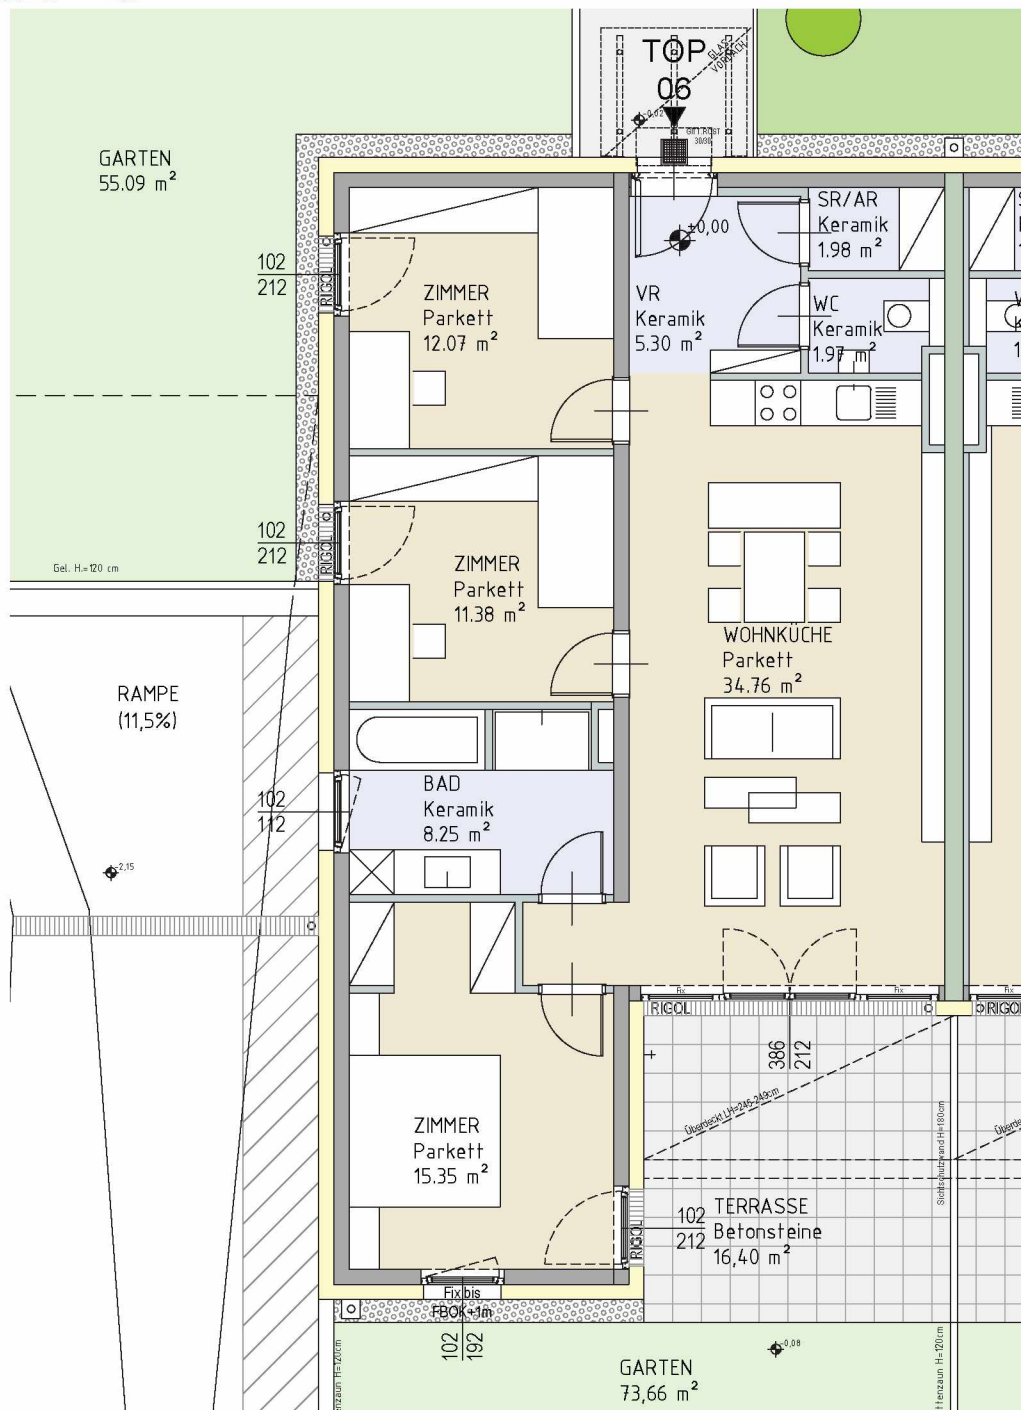

GRUNDRISS TOP 6

DIE DARGESTELLTEN EINRICHTUNGSGEGENSTÄNDE SIND LEDIGLICH EIN EINRICHTUNGSVORSCHLAG DES PLANERS UND NICHT IM LEISTUNGSUMFANG ENTHALTEN!



- Ziegel
- Stahlbeton
- Parkett
- Fliesen
- Trockenbau
- Dämmung

WE-TOP 6 / ERDGESCHOSS

Raumbezeichnung	Wohnnutzfläche
Wohnküche	34,76 m ²
Zimmer	15,35 m ²
Zimmer	12,07 m ²
Zimmer	11,38 m ²
VR	5,30 m ²

Raumbezeichnung	Wohnnutzfläche
Bad	8,25 m ²
WC	1,97 m ²
SR/AR	1,98 m ²
Wohnnutzfläche	91,06 m²

ZUSAMMENFASSUNG

WNF	91,06 m ²
Terrasse	16,40 m ²
ELR	5,24 m ²
PKW Abstellplatz	2 Stk.
Garten	128,75 m ²