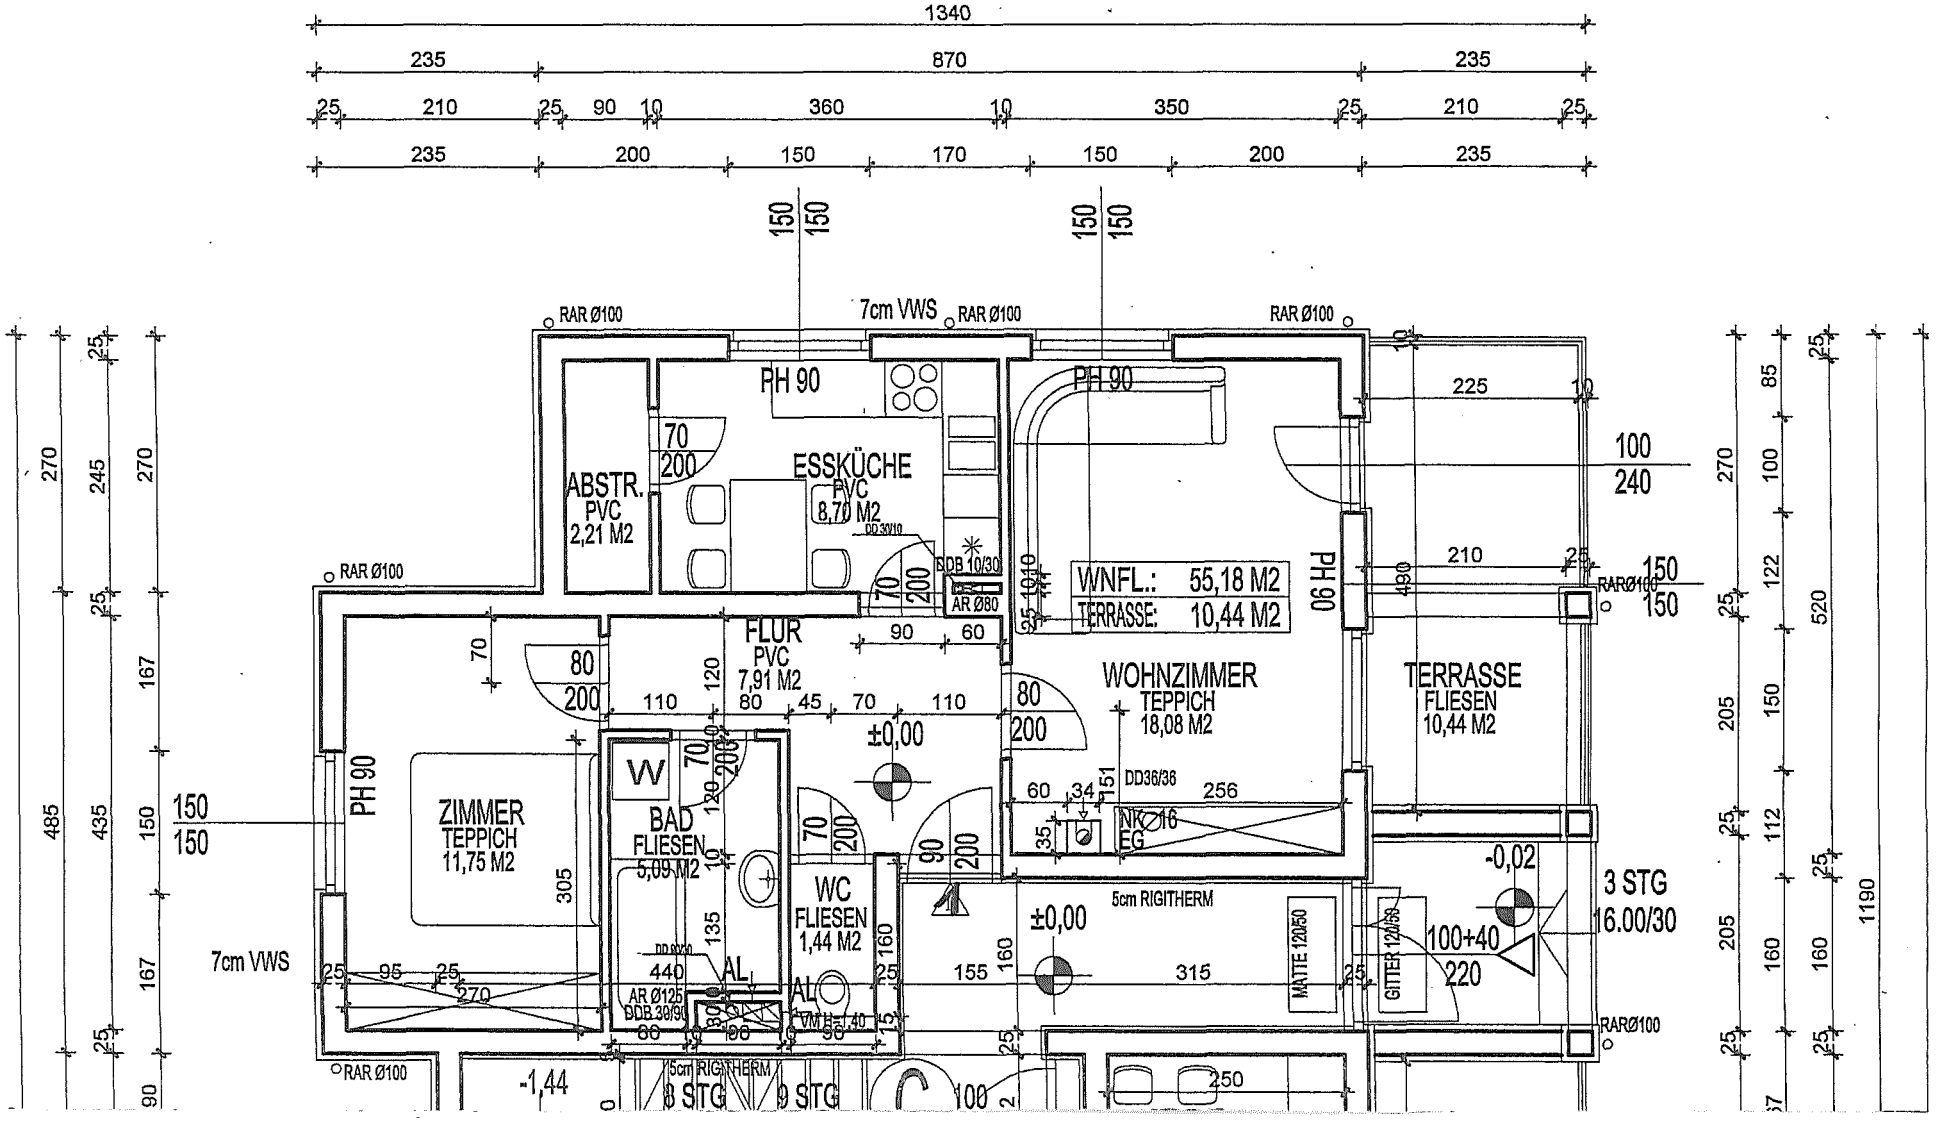

1340
235
870
235
25
210
25
90
10
360
10
350
25
210
25
235
200
150
170
150
200
235
RAR Ø100
7cm VWS
RAR Ø100
RAR Ø100
PH 90
PH 90
ABSTR.
PVC
2,21 M2
ESSKÜCHE
PVC
8,70 M2
WNFL.: 55,18 M2
TERRASSE: 10,44 M2
FLUR
PVC
7,91 M2
WOHNZIMMER
TEPPICH
18,08 M2
TERRASSE
FLIESEN
10,44 M2
ZIMMER
TEPPICH
11,75 M2
BAD
FLIESEN
5,09 M2
WC
FLIESEN
1,44 M2
±0,00
±0,00
-0,02
-1,44
3 STG
16.00/30
8 STG
9 STG
5cm RIGITHERM
7cm VWS
RAR Ø100
RARØ100
RARØ100
RAR Ø100
AR Ø125
DDB.30/90
AR Ø80
DDB 10/30
DD36/36
NK Ø16
EG
MATTE 120/50
GITTER 120/50
100+40
220
250
315
440
155
160
305
270
485
435
270
245
270
167
150
167
90
1190
520
205
160
112
122
100
85