


ÜBERSICHT KELLER / GARAGE O. M.

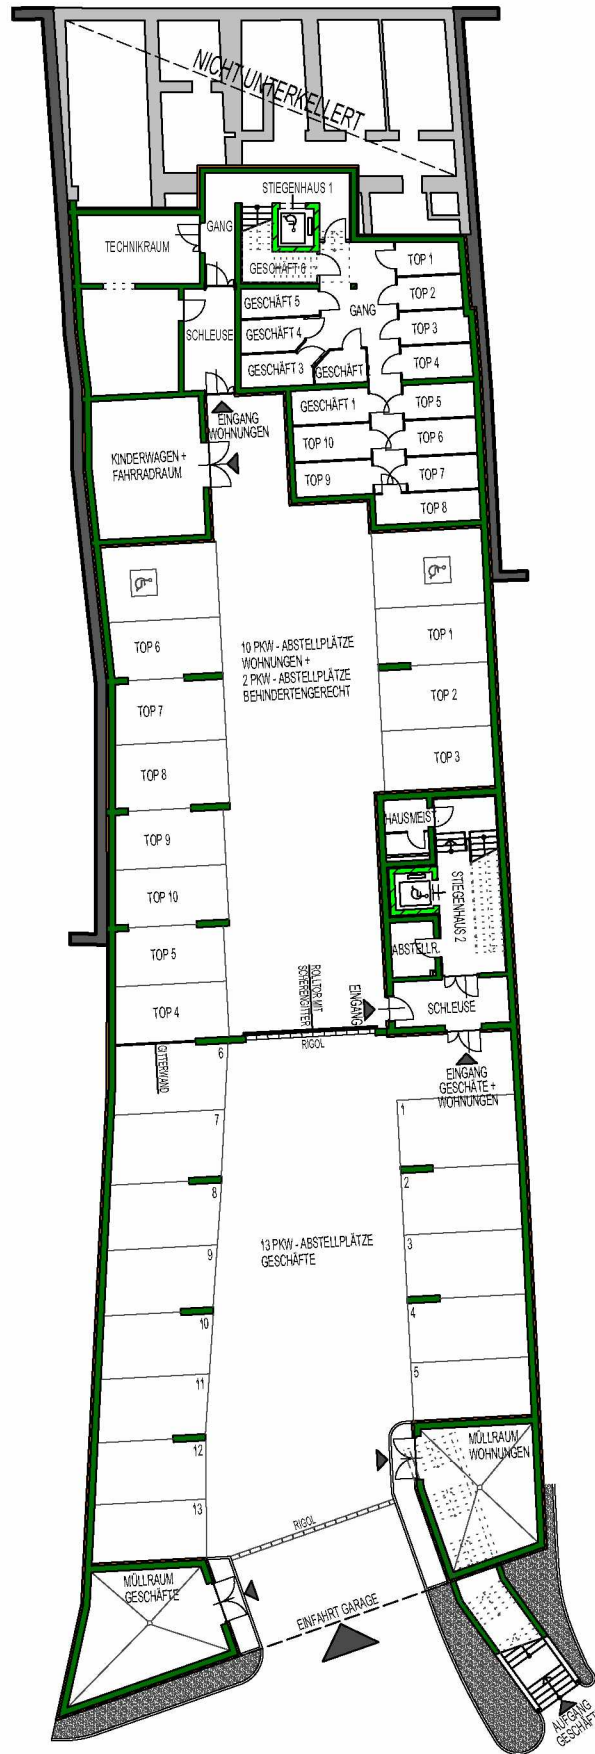

ÜBERSICHT ERDGESCHOSS / GESCHÄFTE O. M.

**ARCHITEK
FRANZ W.
FRIEDREICH**
Staatlich befugter und
beideiter Ziviltechniker
PLANUNG, GENERALPLANUNG
ÖRTLICHE BAUAUFSICHT
UND BAUKOORDINATION
RAABER STRASSE 9, 3822 KARLSTEIN/THAYA
TEL. 02844 567-0 FAX. 02844 567-60
www.friedreich.com architek@friedreich.com

