
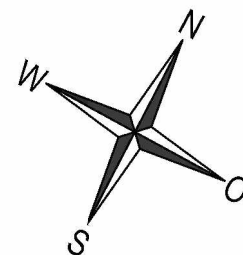


**ARCHITEKT
FRANZ W.
FRIEDREICH**

 Staatlich befugter und
beeideter Ziviltechniker

**PLANUNG, GENERALPLANUNG
ÖRTLICHE BAUAUFSICHT
UND BAUKOORDINATION**

RABASER STRASSE 9, 3822 KARLSTEIN/THAYA
TEL. 0284 547-0 FAX. 0284 547-49
www.friedrich.com architekt@friedrich.com

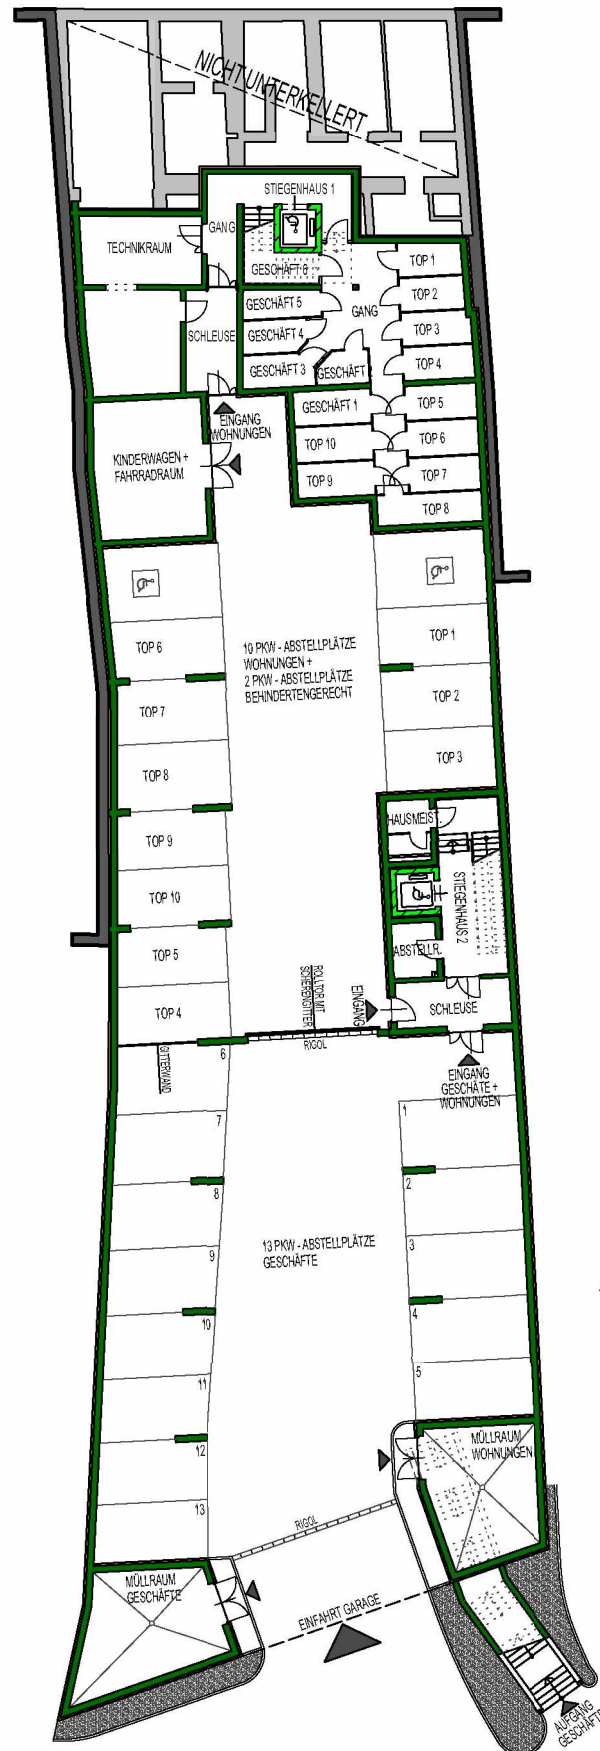

alpenland 



ÜBERSICHT ERDGESCHOSS / GESCHÄFTE O . M .

**ARCHITEKT
FRANZ W.
FRIEDREICH**

Staatlich befugter und
beeideter Ziviltechniker

PLANUNG, GENERALPLANUNG
ÖRTLICHE BAUAUFSICHT
UND BAUKOORDINATION

RAABER STRASSE 9, 3822 KARLSTEIN/THAYA
TEL. 02844 567-0 FAX. 02844 567-59
www.friedreich.com architektur@friedreich.com

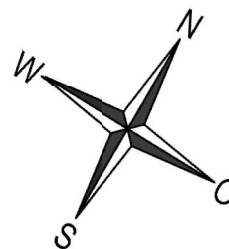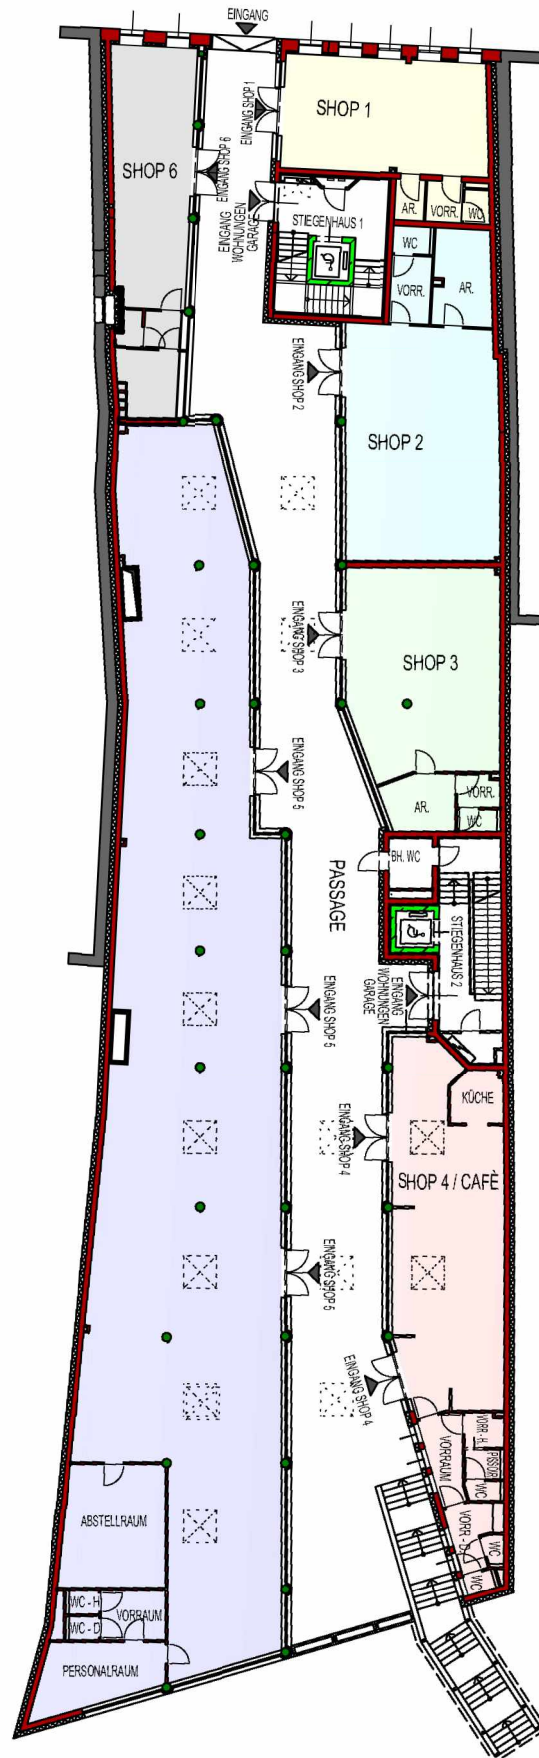

WOHNHAUSANLAGE + GESCHÄFTE PÖGGSTALL

