
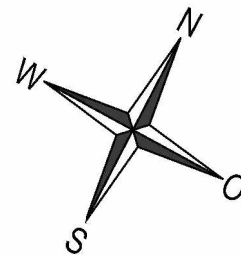


**ARCHITEKT
FRANZ W.
FRIEDREICH**

 Staatlich befugter und
beidseitig Ziviltechniker

**PLANUNG, GENERALPLANUNG
ÖRTLICHE BAUAUFSICHT
UND BAUKOORDINATION**

**RABSER STRASSE 9, 3822 KARLSTEN/THAYA
TEL. 0254 507-0 FAX. 0254 507-9
www.friedrich.com architekt@friedrich.com**

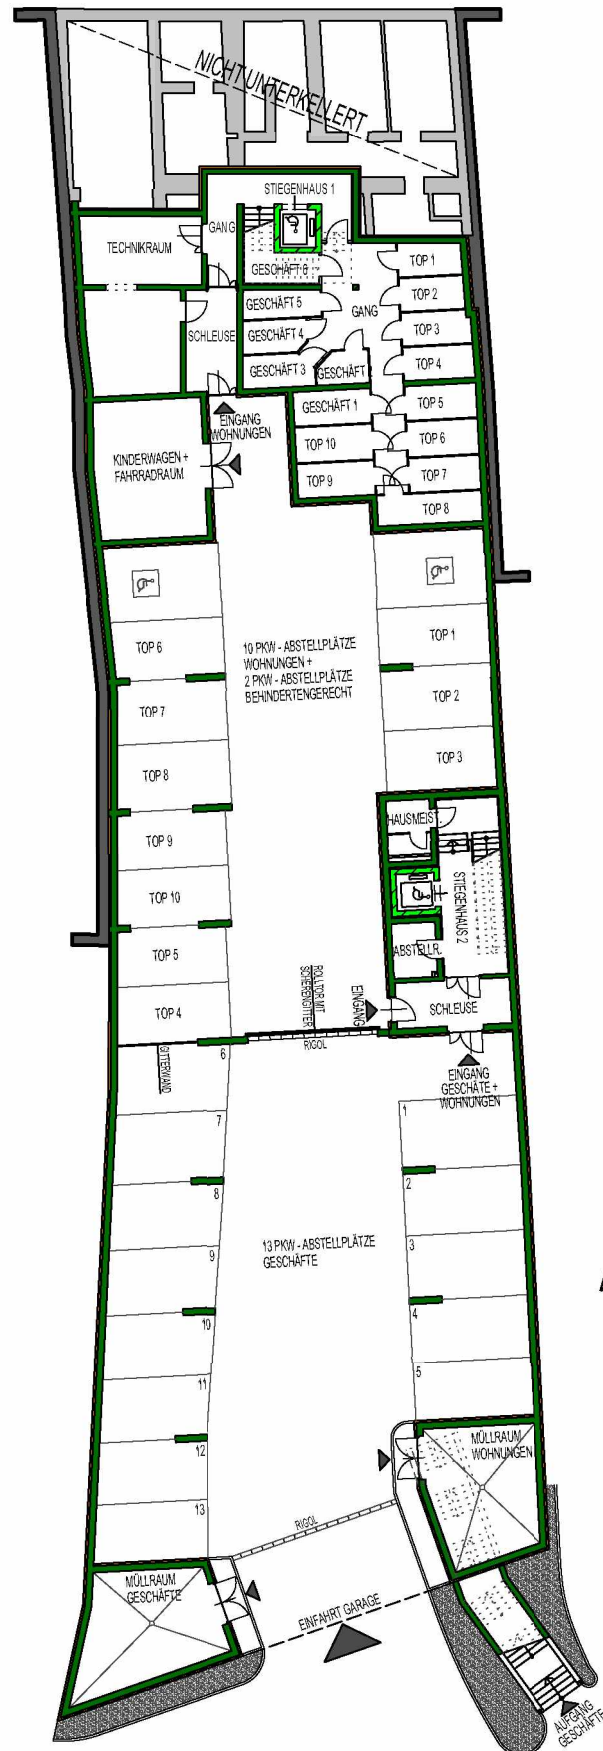

alpenland 



ÜBERSICHT ERDGESCHOSS / GESCHÄFTE O . M .

**ARCHITEKT
FRANZ W.
FRIEDREICH**

Staatlich befugter und
beeideter Ziviltechniker

PLANUNG, GENERALPLANUNG
ÖRTLICHE BAUAUFSICHT
UND BAUKOORDINATION

RAABER STRASSE 9, 3822 KARLSTEIN/THAYA
TEL. 02844 567-0 FAX. 02844 567-59
www.friedreich.com architektur@friedreich.com

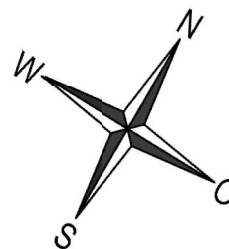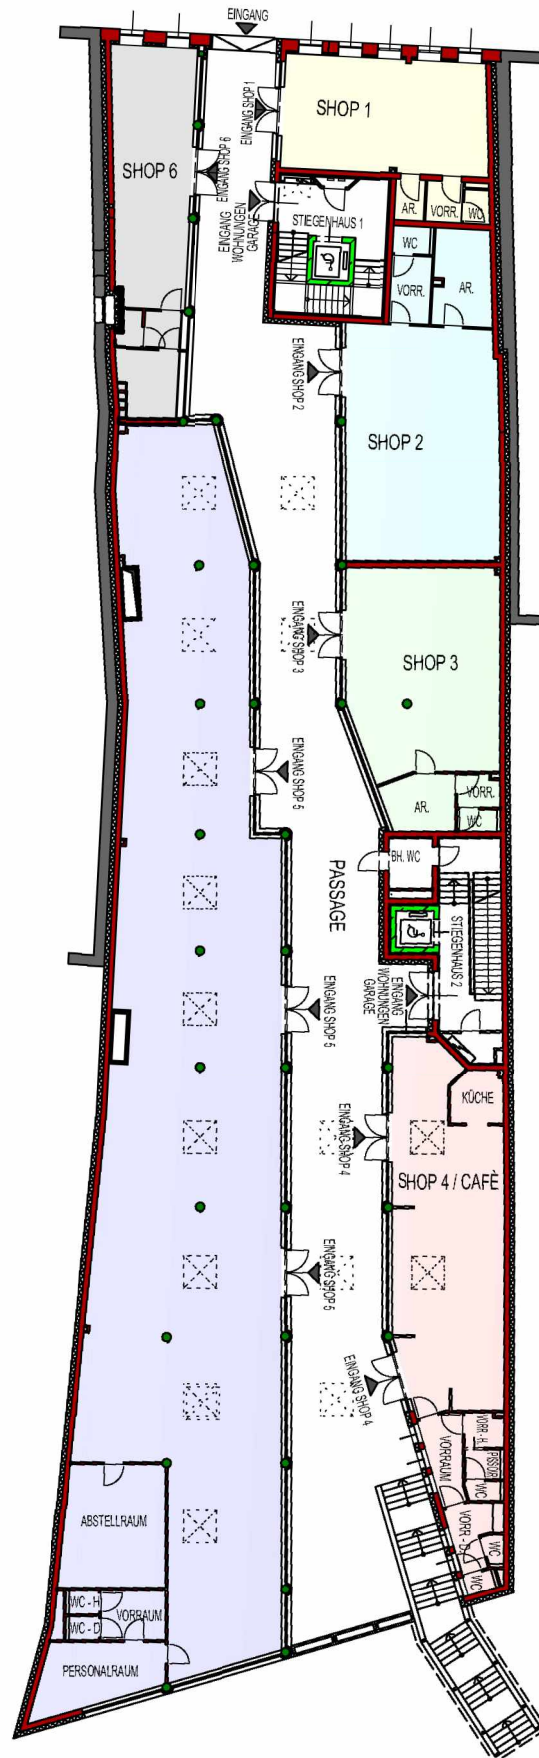

WOHNHAUSANLAGE + GESCHÄFTE PÖGGSTALL

