


GRUNDRISS 1 OBERGESCHOSS TOP 8

M 1:100

ARCHITEKT
FRANZ W.
FRIEDREICH

Staatlich befugter und
besonderer Ziviltechniker
PLANUNG, GENERALPLANUNG
ORTLICHE BAUAUFSICHT
UND BAUKOORDINATION

KLAUSUR STRASSE 9, 3822 KARLSTADT/THUR
TEL. 03644 547-0 FAX. 03644 547-55
www.friedrich.com architektur@friedrich.com

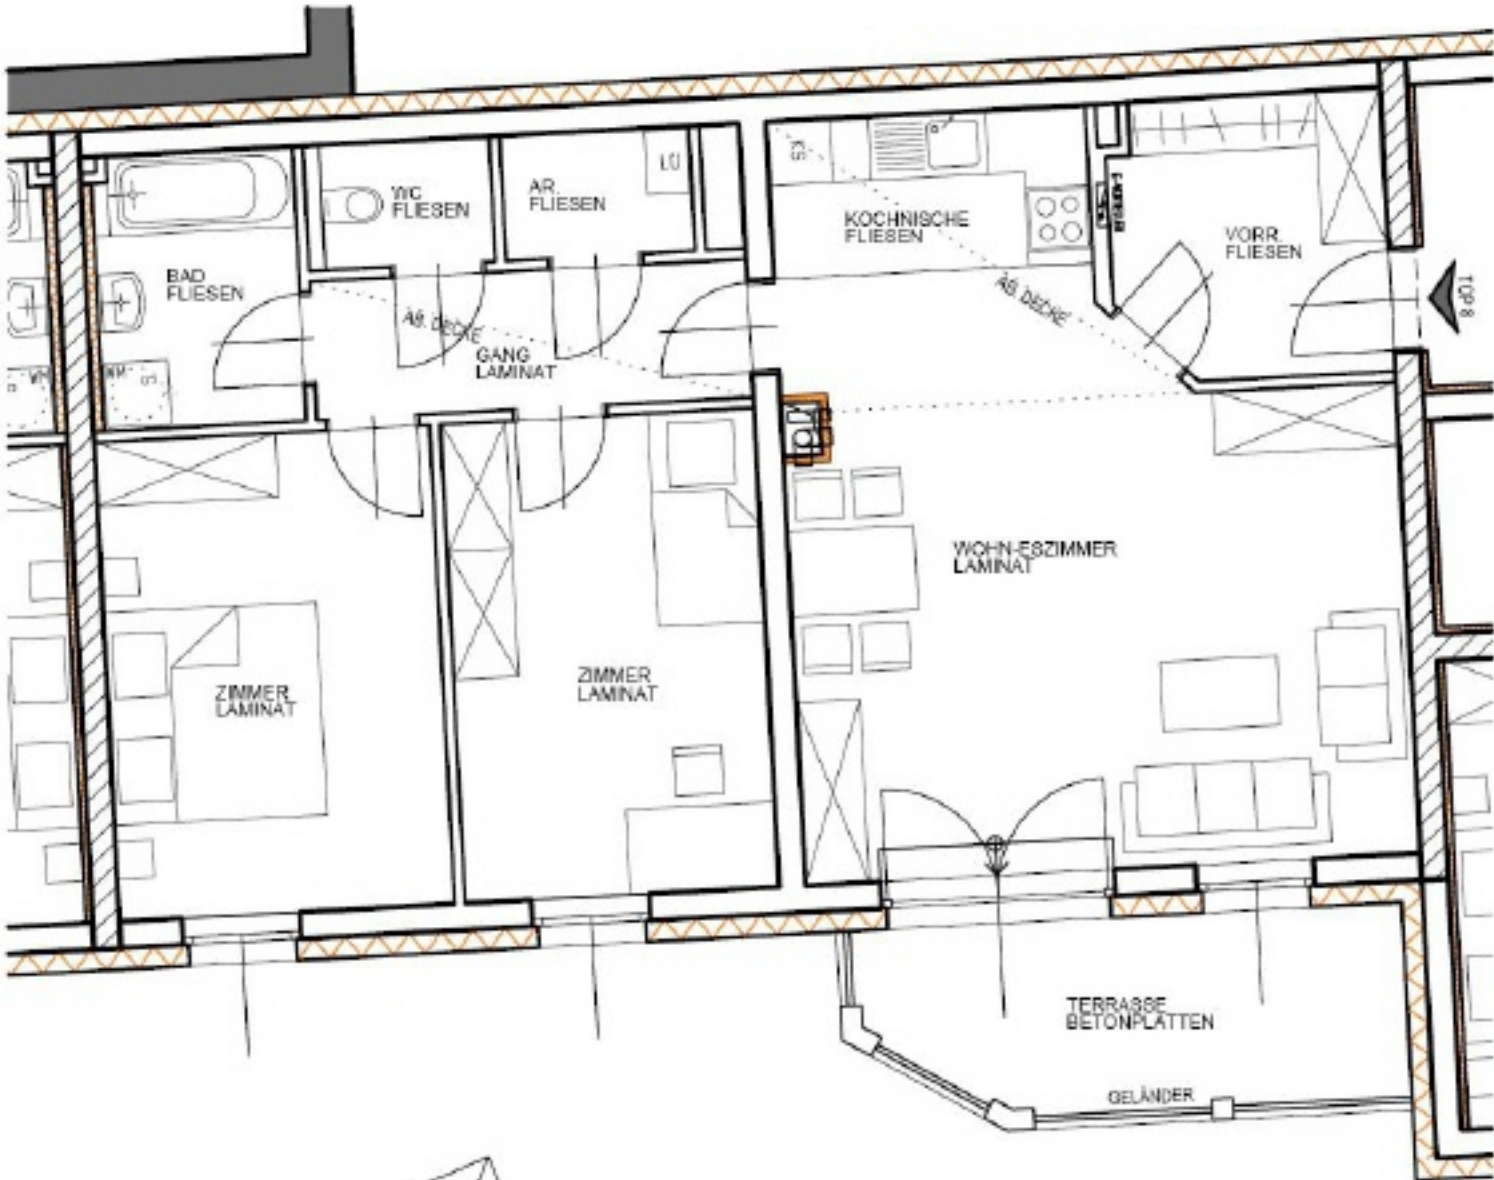

LAGEPLAN M = 1:2500



TOP 8	10G
Vorraum	6,53 m²
Wohn-Esszimmer	28,85 m²
Kochnische	4,44 m²
Gang	5,33 m²
Abstellraum	2,09 m²
WC	1,88 m²
Bad	4,86 m²
Zimmer	14,17 m²
Zimmer	13,28 m²
Gesamtnutzfläche	81,43 m²
Terrasse	8,77 m²
Kellerabteil	6,87 m²
Garagenstellplatz	Nr. 8

