

# GRUNDRISS DACHGESCHOSS TOP 10

## M 1:100


**ARCHITEKT  
FRANZ W.  
FRIEDREICH**

Staatlich belegter und  
bestandener Ziviltechniker

PLANUNG, GENERALPLANUNG  
ÖRTLICHE BAUAUFSICHT  
UND BAUKOORDINATION



RAABER STRASSE 9, 3821 KARLSTEIN/THURJA  
TEL. 03044 267-0 FAX. 03044 267-43  
www.friedrich.com architektur@friedrich.com

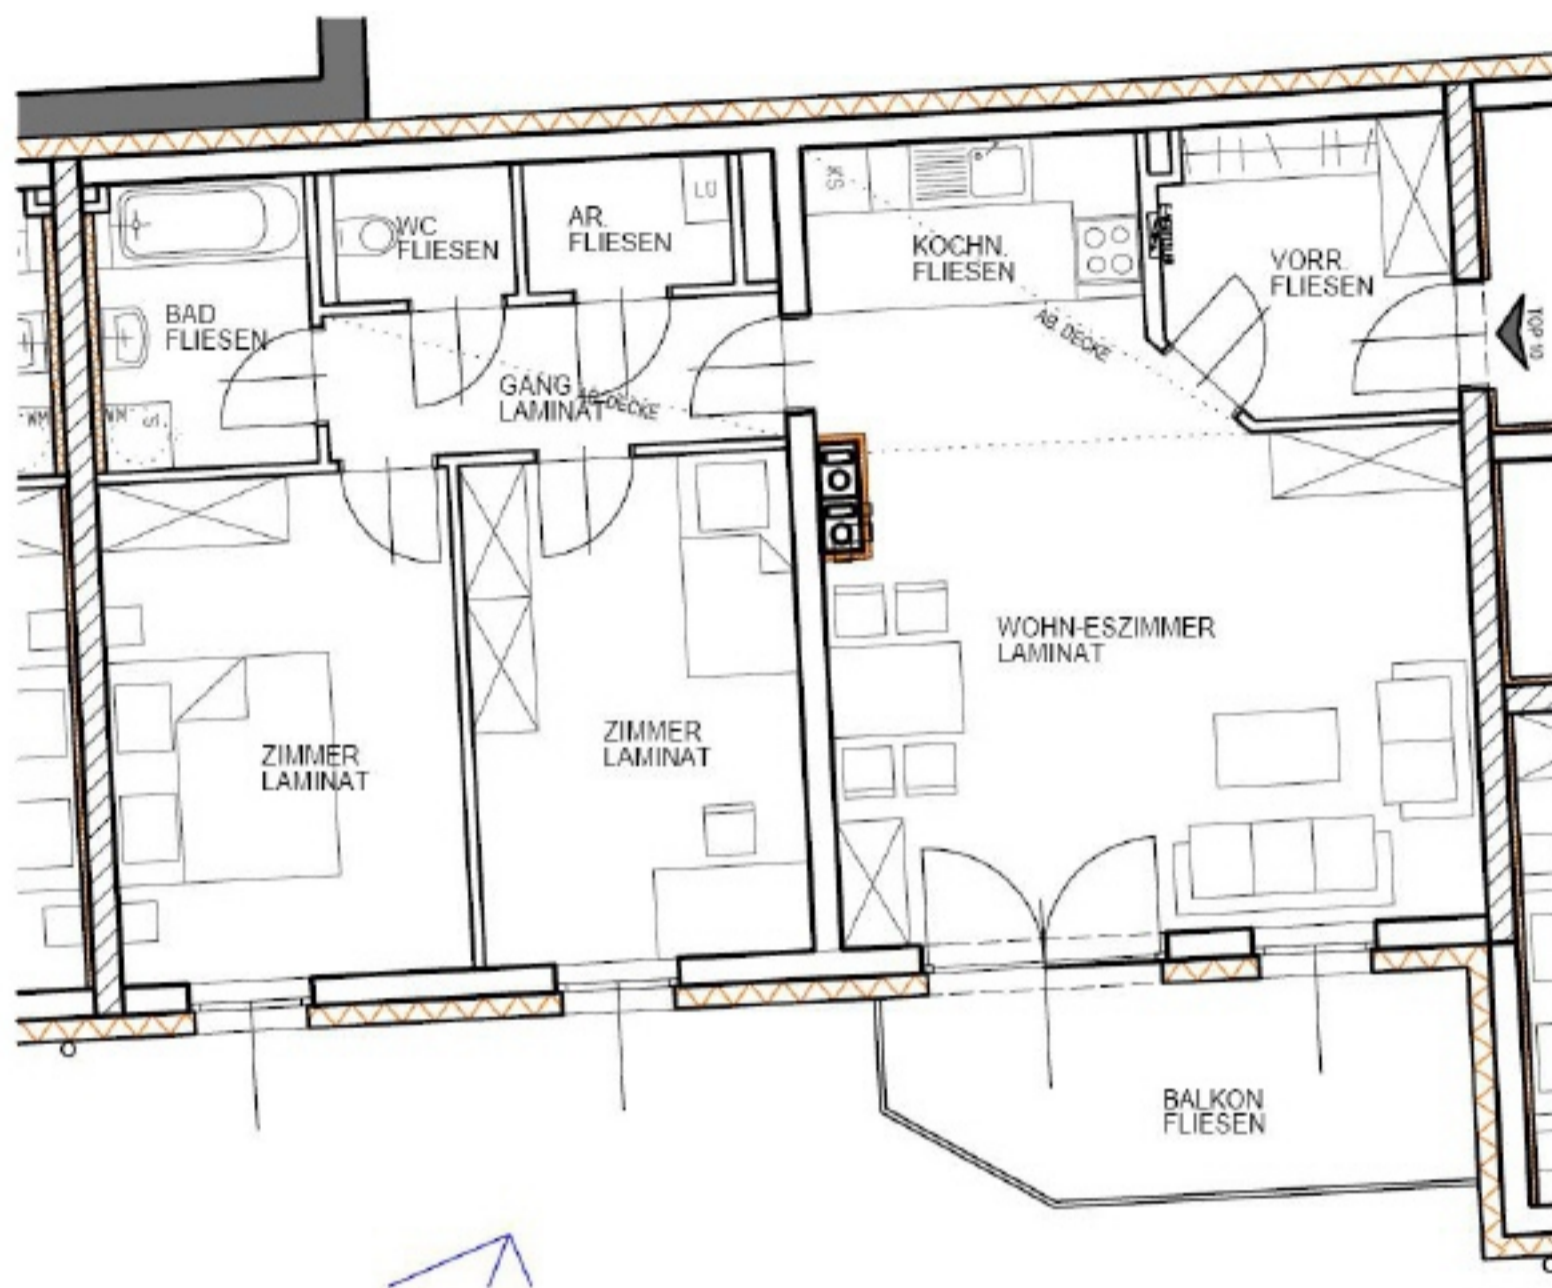

LAGEPLAN M = 1:2500



### TOP 10

### DG

Vorraum	6,54 m <sup>2</sup>
Wohn-Esszimmer	29,30 m <sup>2</sup>
Kochnische	4,45 m <sup>2</sup>
Gang	5,33 m <sup>2</sup>
Abstellraum	2,18 m <sup>2</sup>
WC	1,89 m <sup>2</sup>
Bad	4,86 m <sup>2</sup>
Zimmer	13,20 m <sup>2</sup>
Zimmer	14,17 m <sup>2</sup>

**Gesamtnutzfläche** 82,00 m<sup>2</sup>

Balkon 9,33 m<sup>2</sup>  
Kellerabteil 5,87 m<sup>2</sup>

Garagenstellplatz Nr. 10



WOHNHAUSANLAGE + GESCHÄFTE PÖGGSTALL

**alpenland**

