

GRUNDRISS DACHGESCHOSS TOP 10


M 1:100

ARCHITEKT
FRANZ W.
FRIEDREICH

Staatlich befugter und
besonderer Ziviltechniker

PLANUNG, GENERALPLANUNG
ÖRTLICHE BAUAUFSICHT
UND BAUKOORDINATION

RAABER STRASSE 9, 3821 KARLSSTEIN/THURJA
TEL. 03644 567-0 FAX. 03644 567-40
www.friedrich.com archinfo@friedrich.com

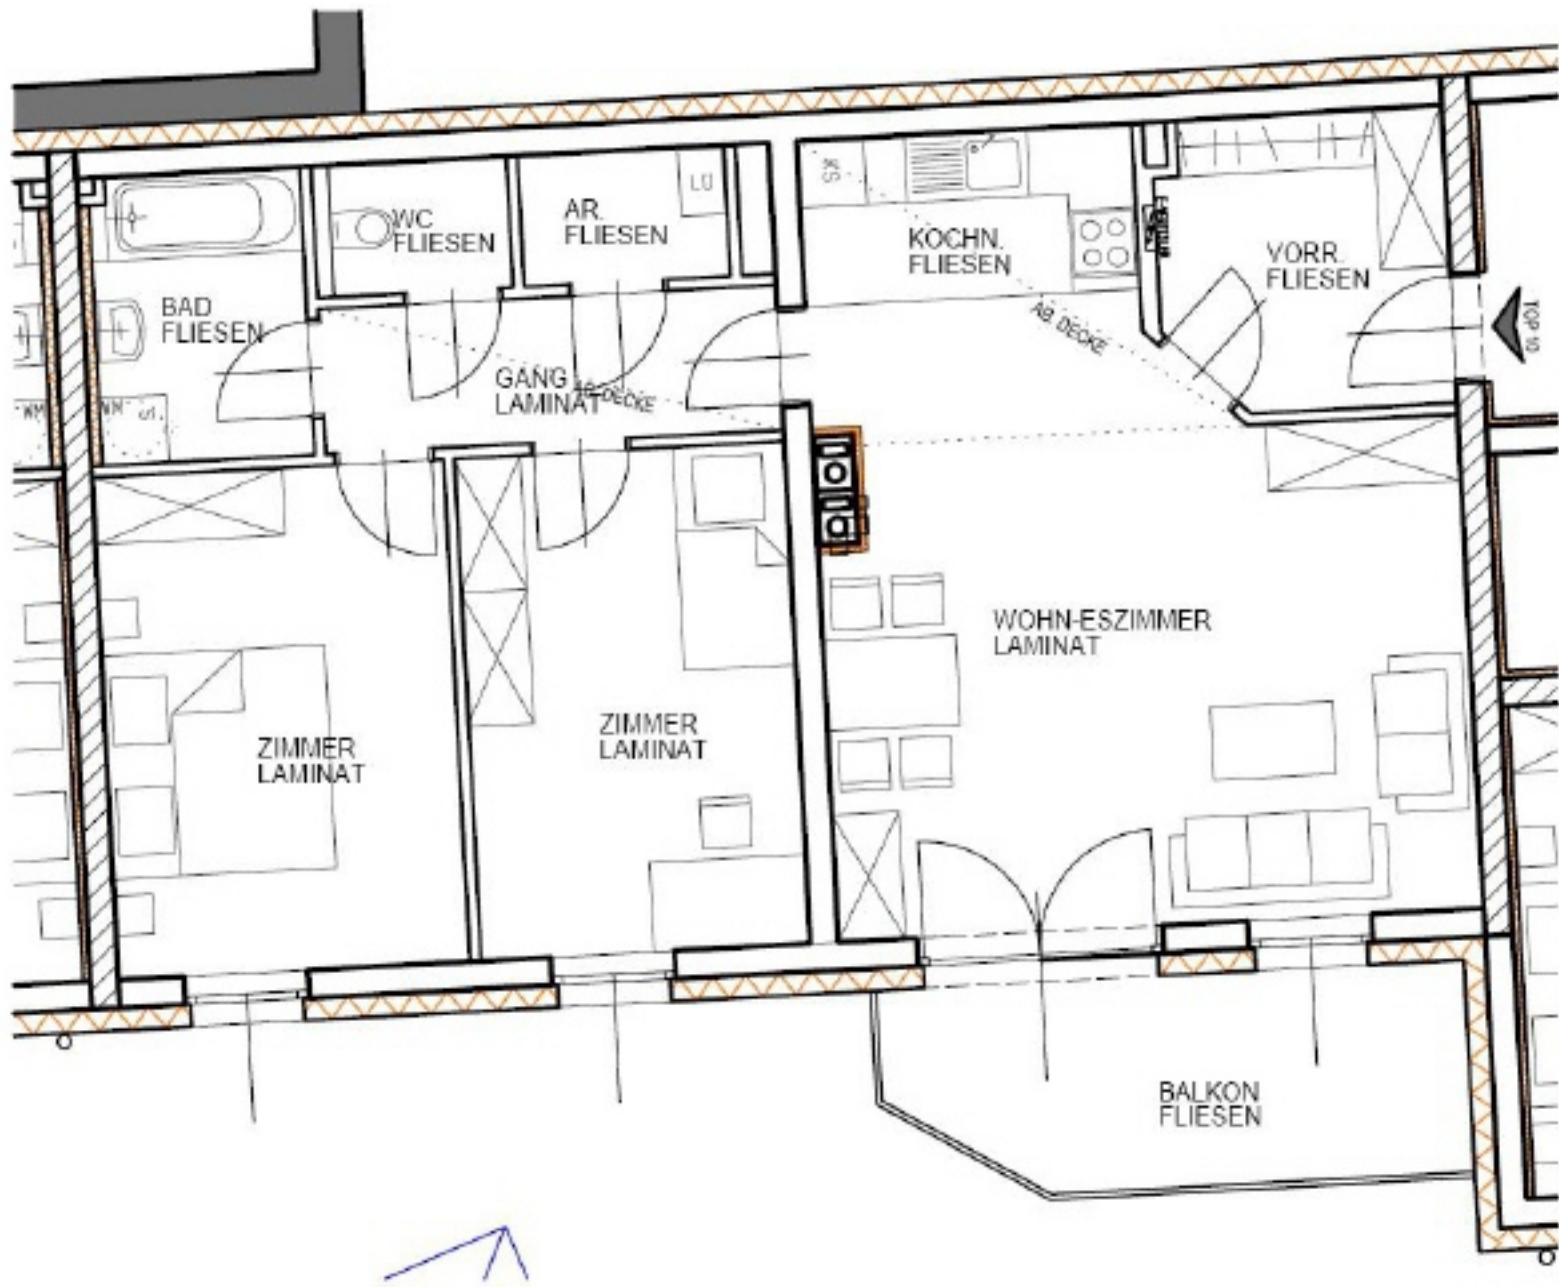

LAGEPLAN M = 1:2500



TOP 10	DG
Vorraum	6,54 m²
Wohn-Esszimmer	29,30 m²
Kochnische	4,45 m²
Gang	5,33 m²
Abstellraum	2,18 m²
WC	1,89 m²
Bad	4,86 m²
Zimmer	13,20 m²
Zimmer	14,17 m²
Gesamtnutzfläche	82,00 m²
Balkon	9,33 m²
Kellerabteil	5,87 m²
Garagenstellplatz	Nr. 10



WOHNHAUSANLAGE + GESCHÄFTE PÖGGSTALL

alpenland