


TOP 3 - Erdgeschoss

Typ 3

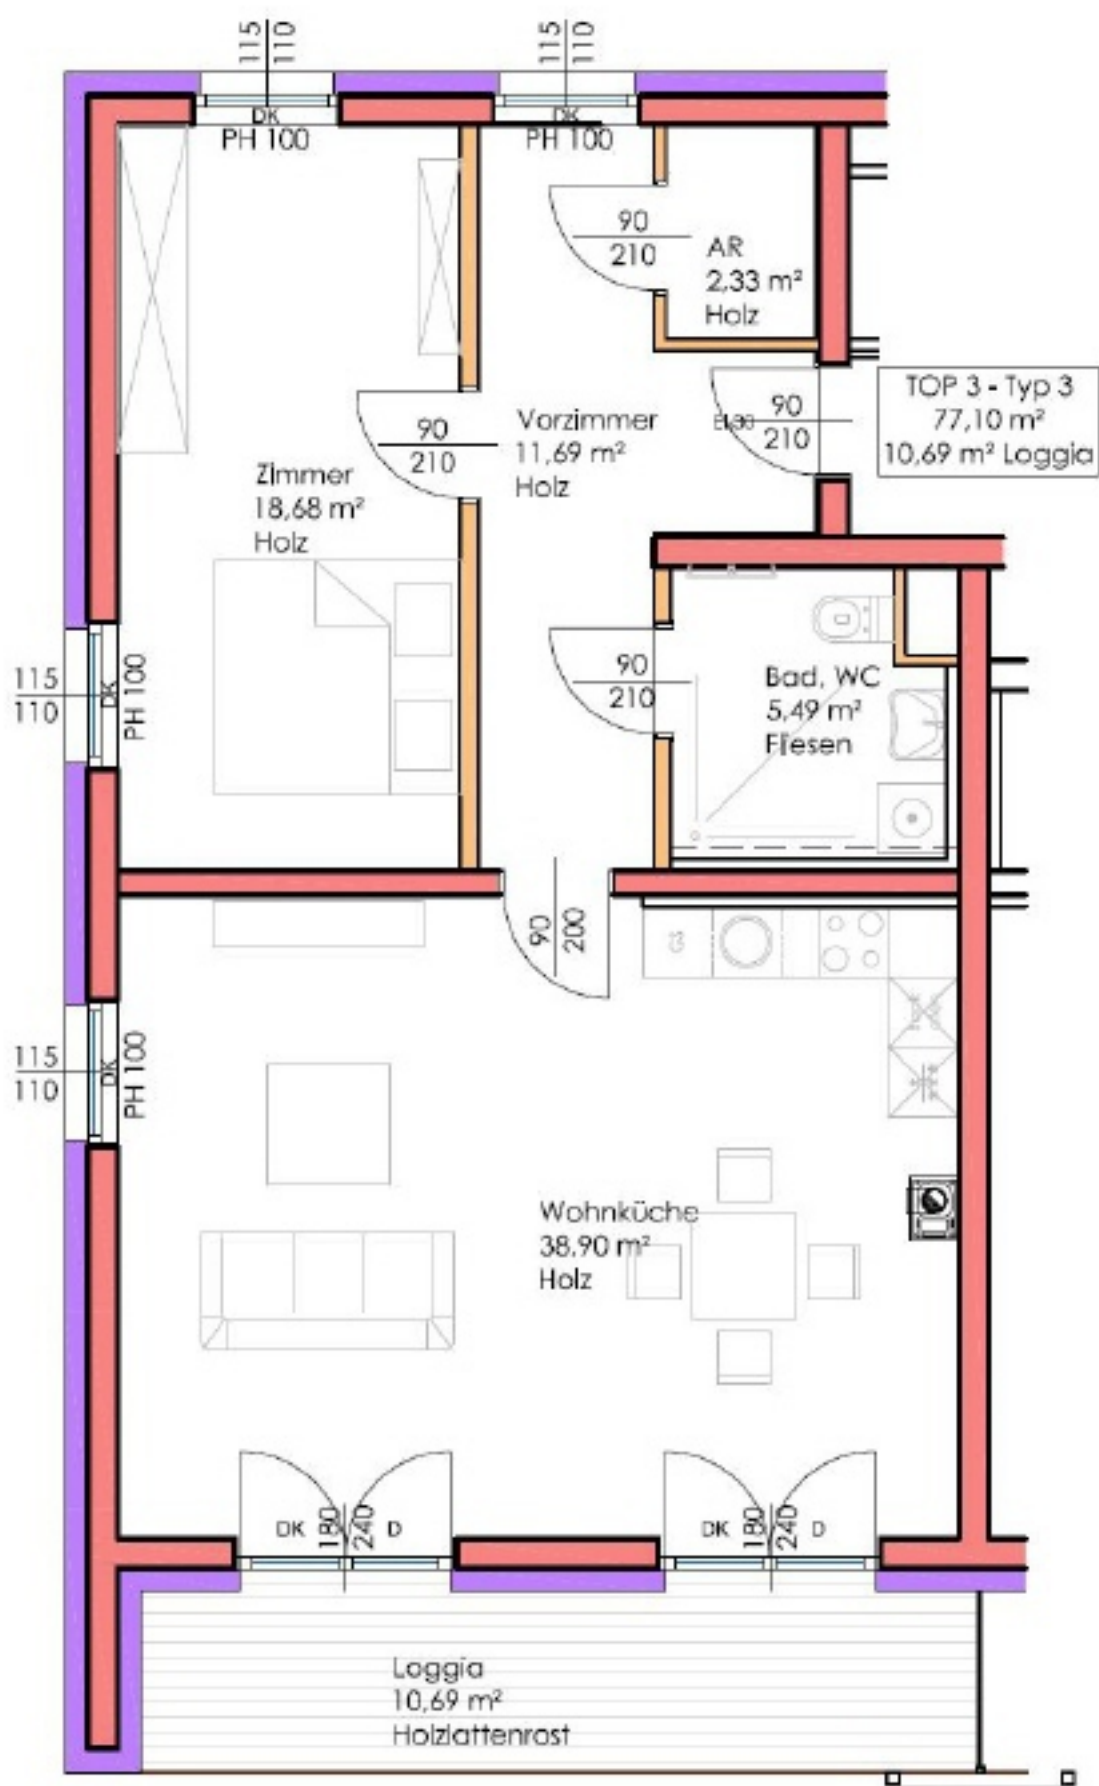

M 1:100



Nutzflächenaufstellung		
TOP 3 - Typ 3		
Vorzimmer	11,69	m²
Abstellraum	2,33	m²
Bad / WC	5,50	m²
Wohnküche	38,90	m²
Zimmer	18,68	m²
Summe Wohnfläche	77,10	m²
Loggia	10,69	m²
Parteikeller	2,78	m²
1 PKW-Stellplatz		

BETREUTES WOHNEN

ST. OSWALD