


STADTGEMEINDE BAD VÖSLAU
SANIERUNGSKONZEPT "FRIEDMANNPARK"
BEFESTIGUNG AUSSENANLAGEN
SKIZZE ZUR KOSTENSCHÄTZUNG VOM 17-12-1999

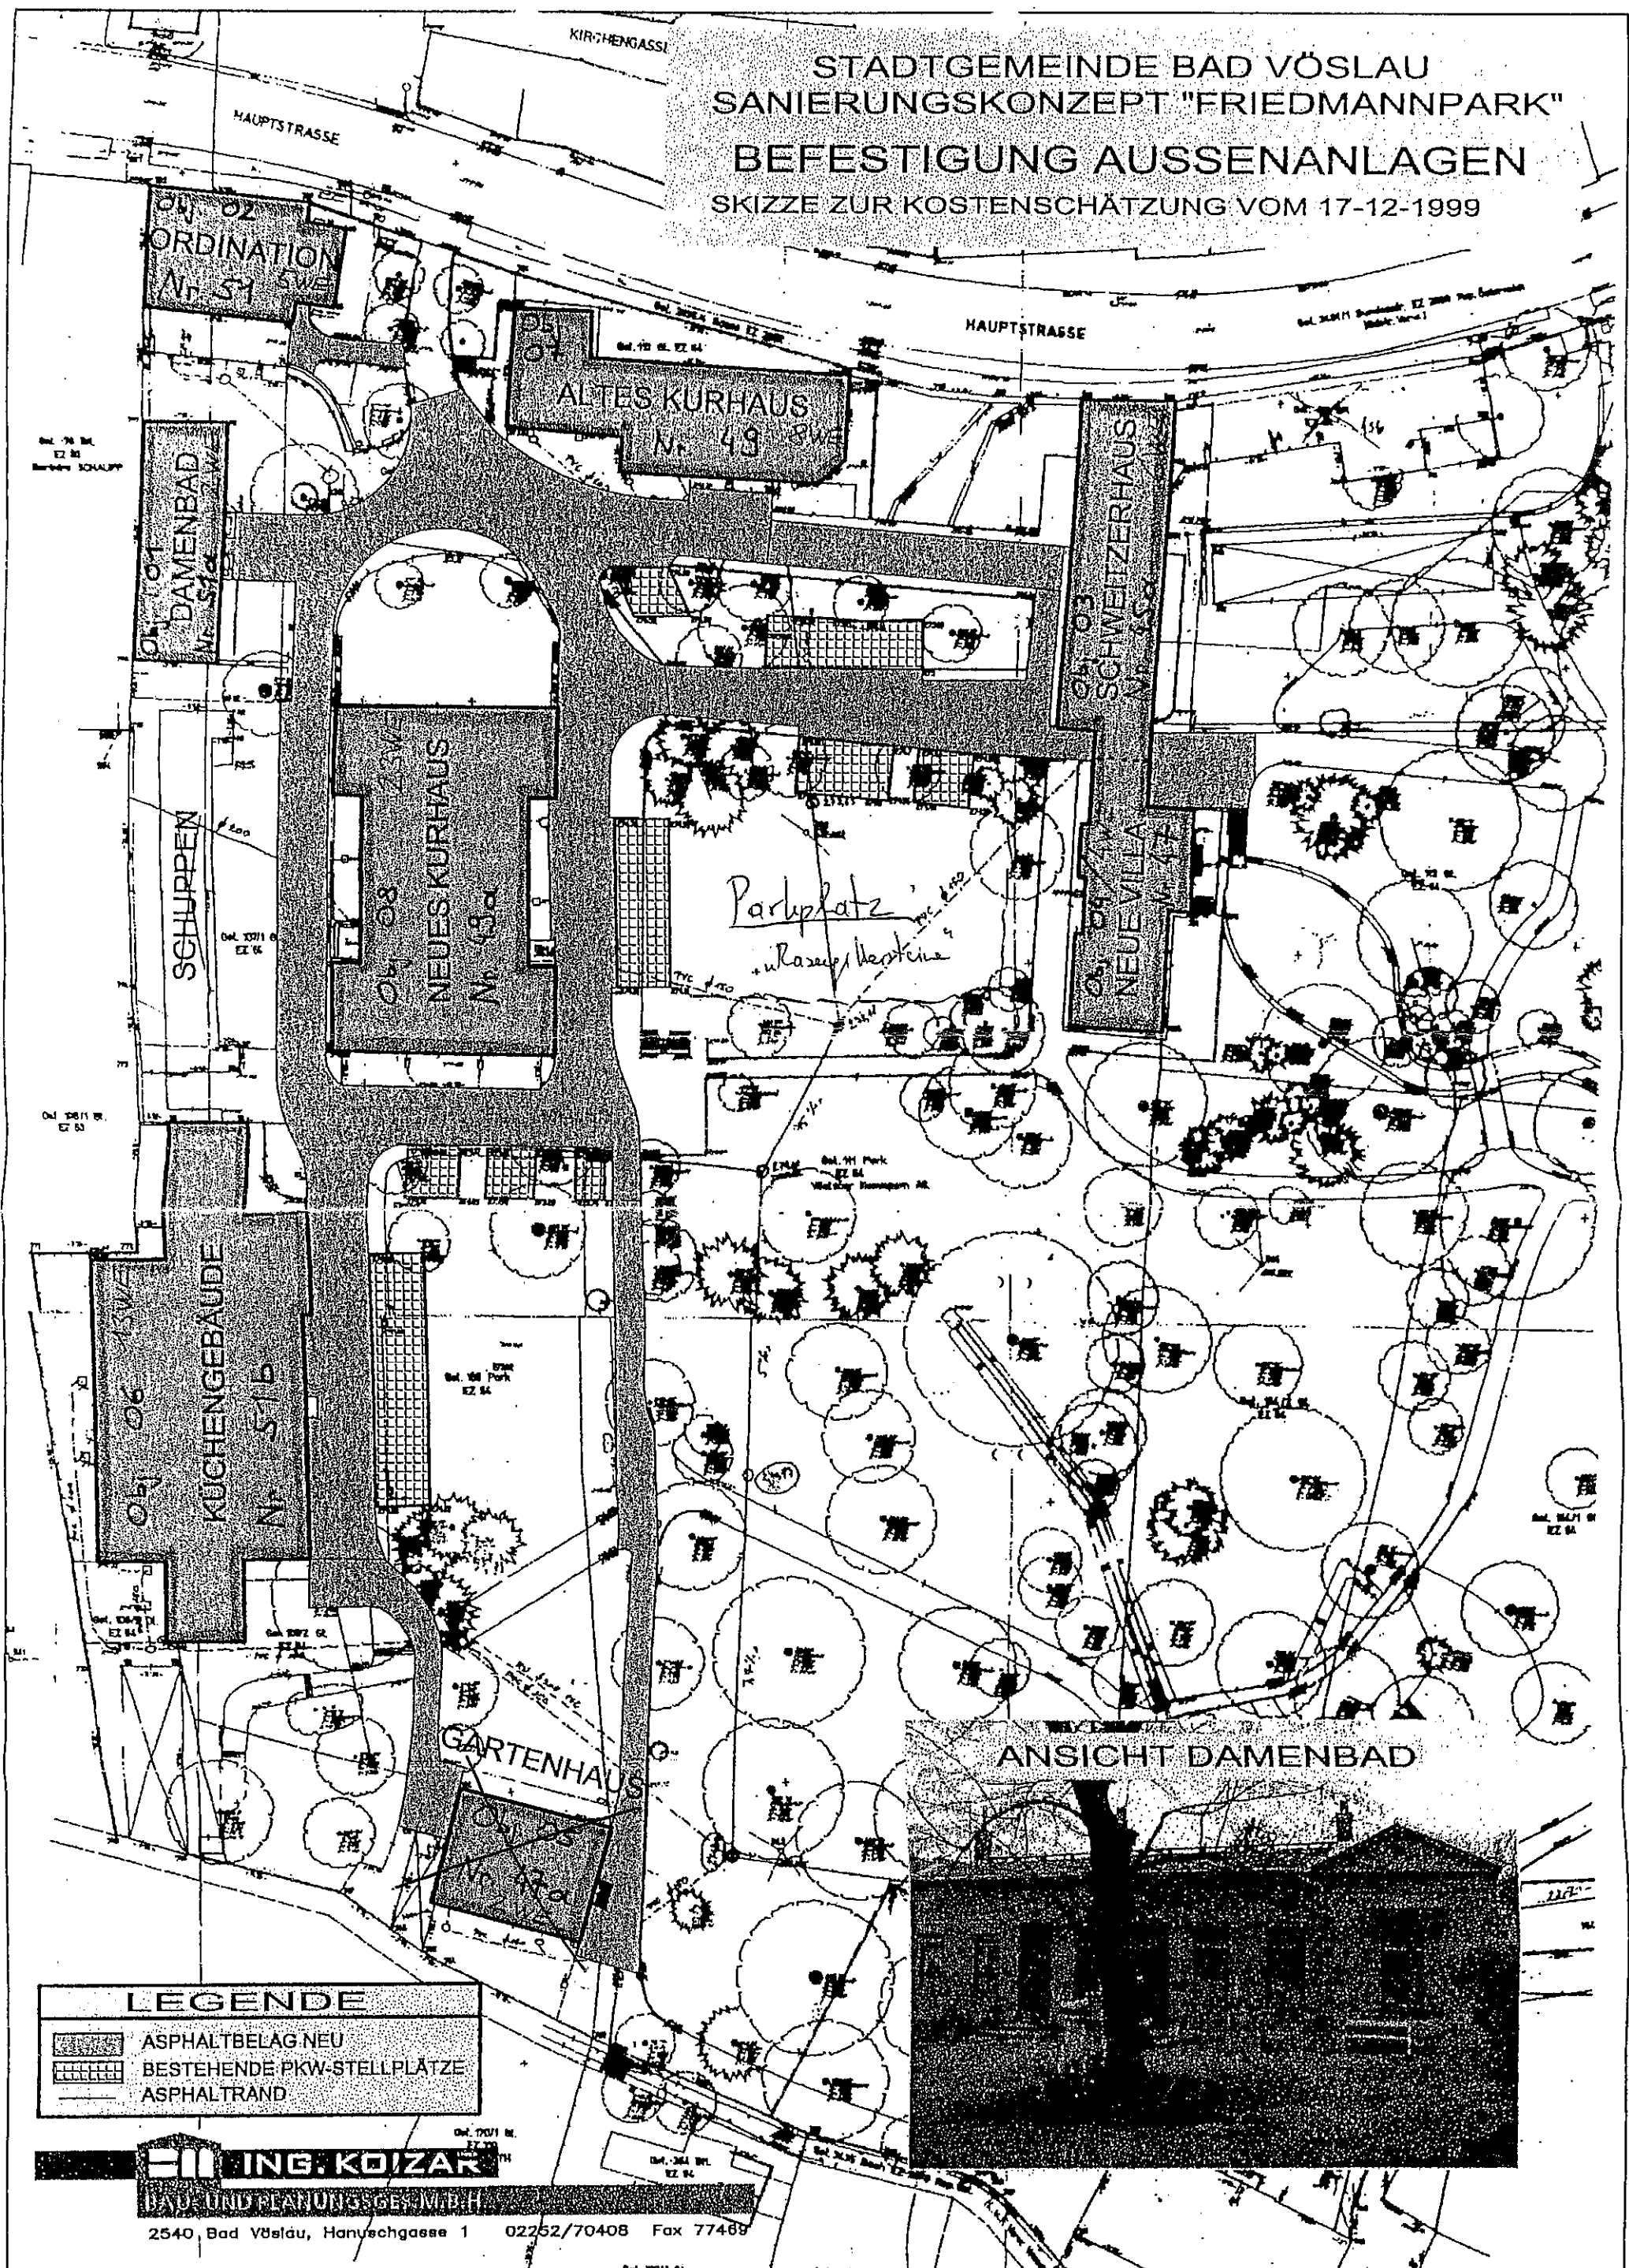

BEZUG 51 b